




Voorgevel

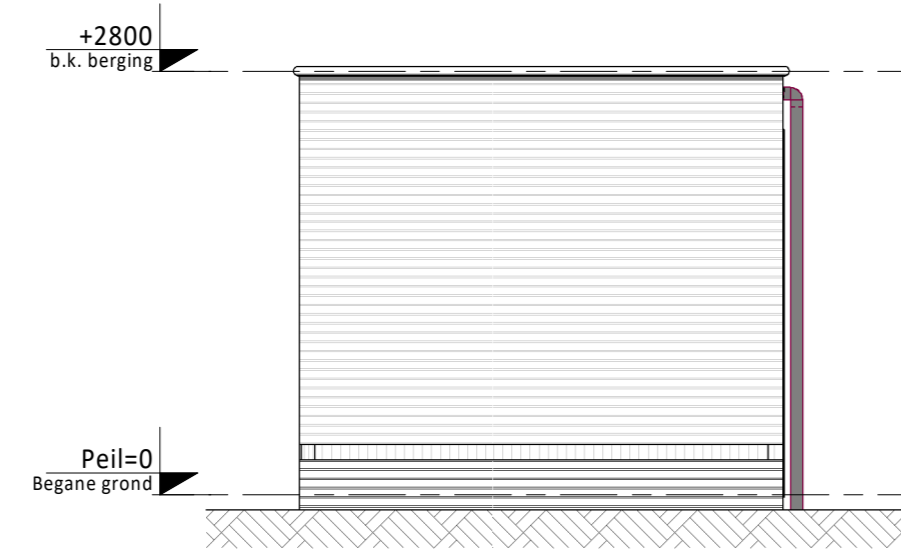


Linker zijgevel

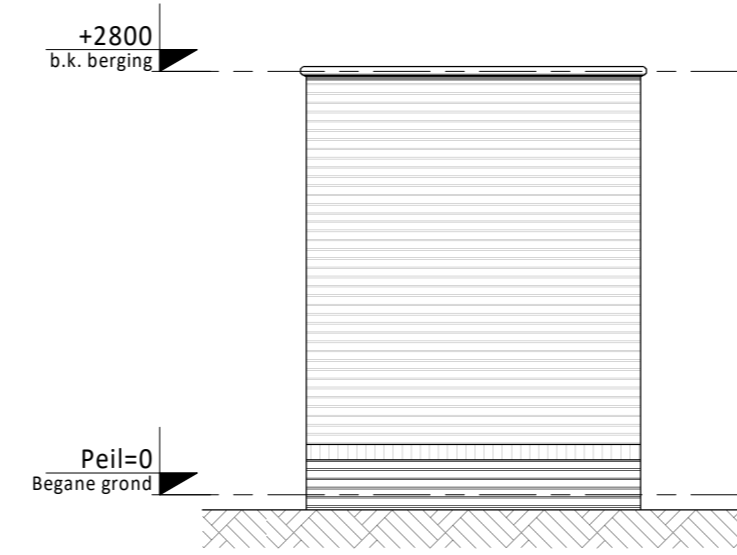


Achtergevel

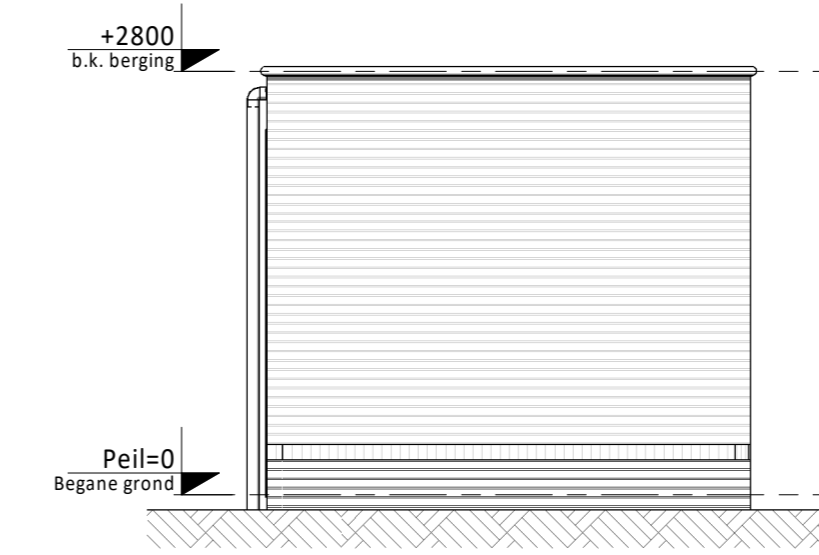


Rechter zijgevel

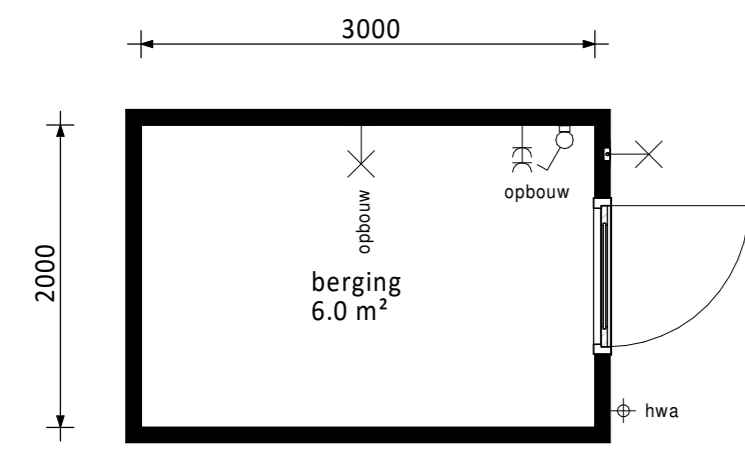


Plattegrond vrijstaande berging  
Bouwnummers 2, 5, 8 en 11

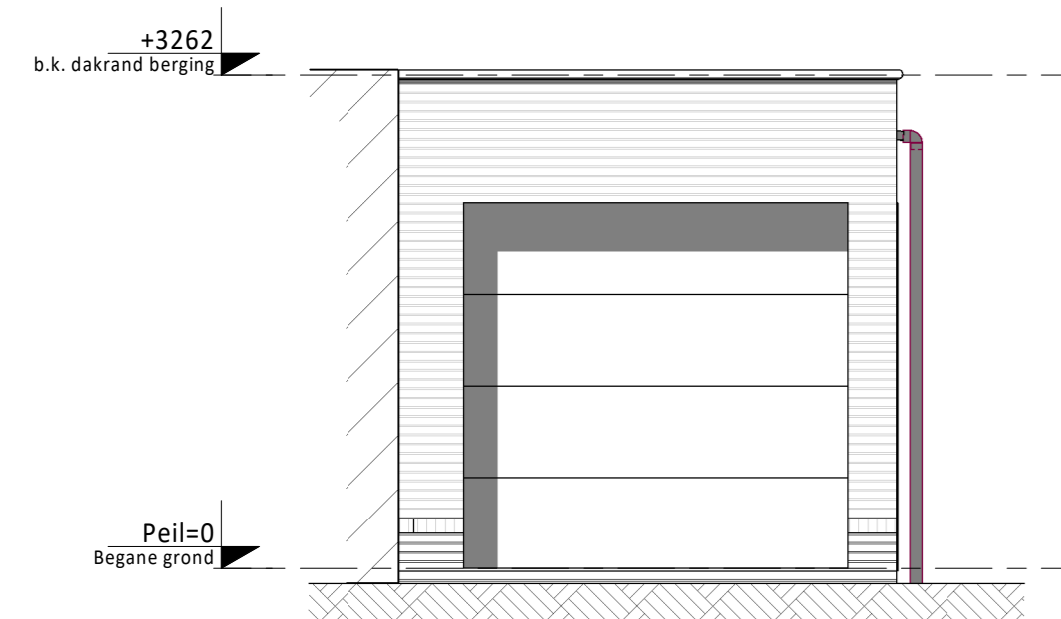


Voorgevel

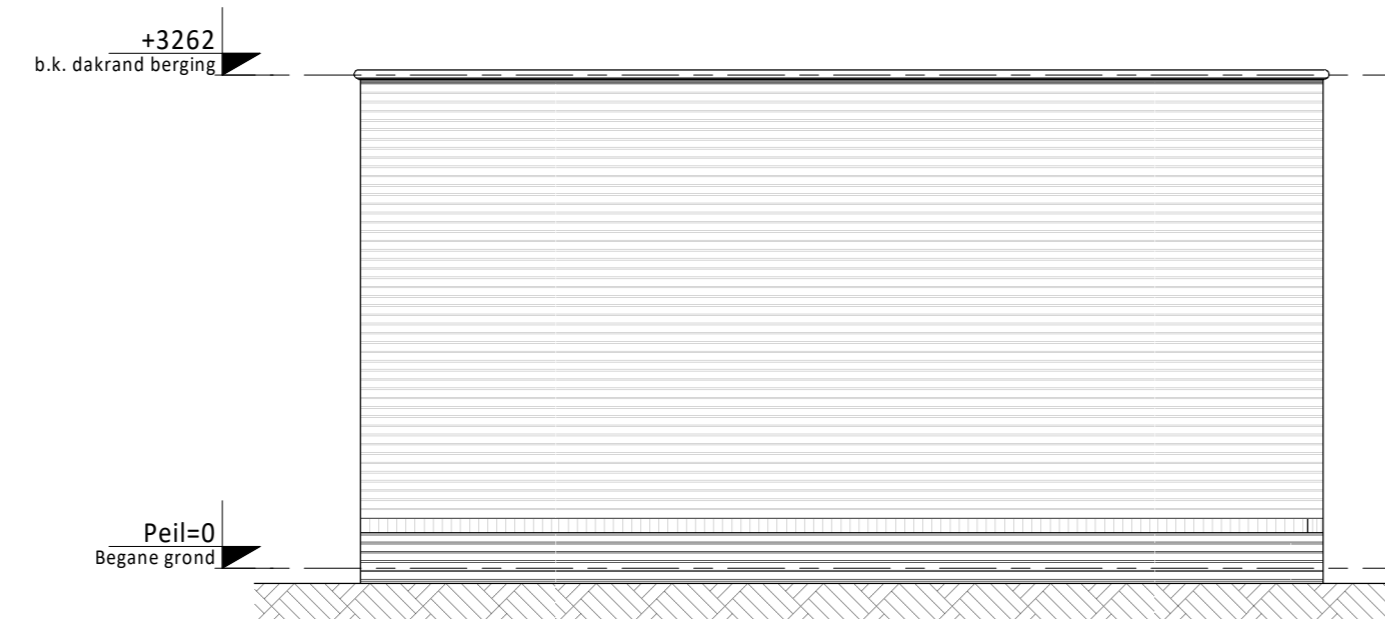


Linker zijgevel

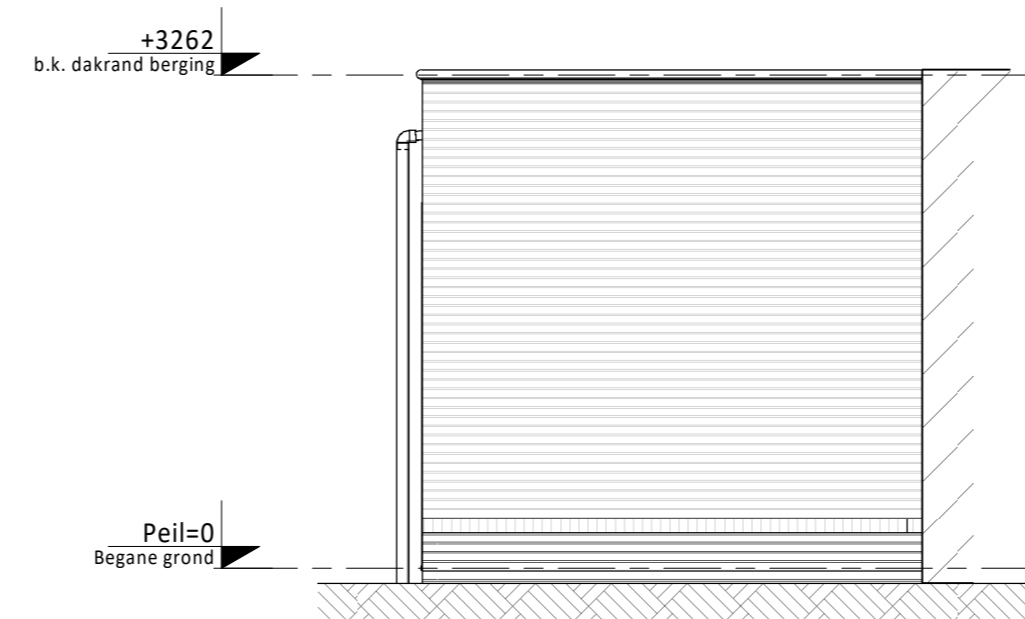

Achtergevel

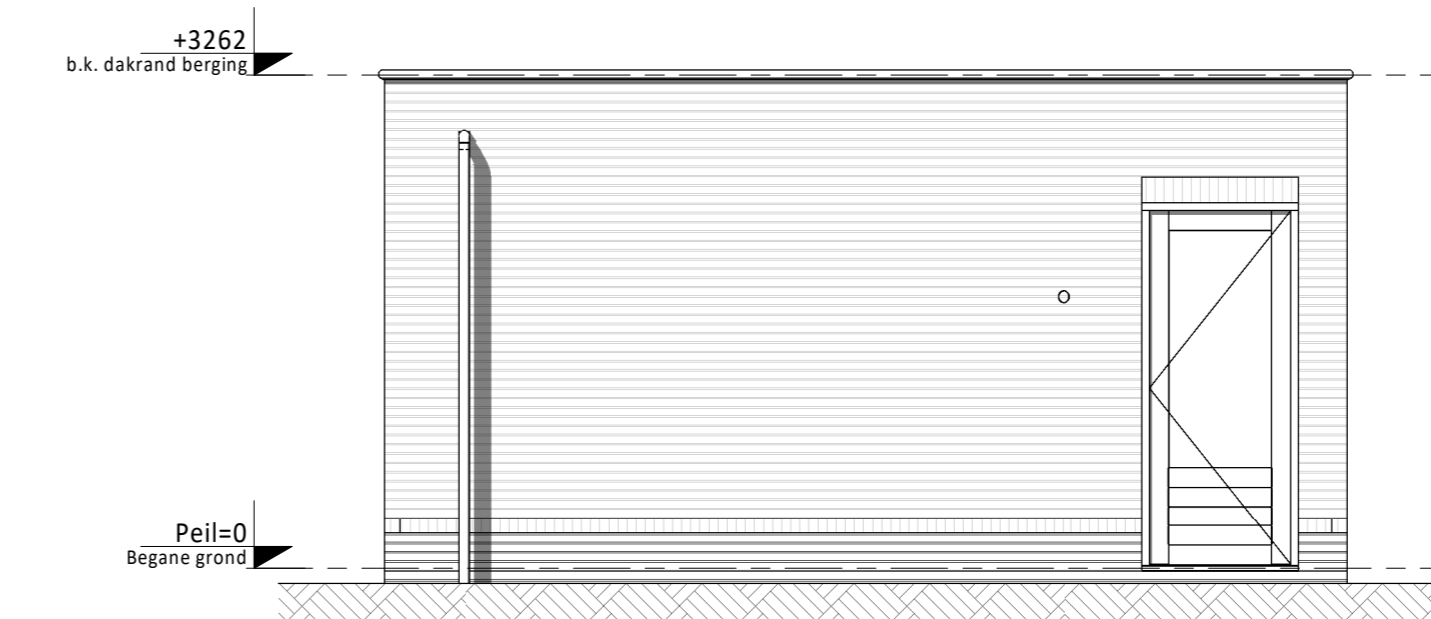


Rechter zijgevel

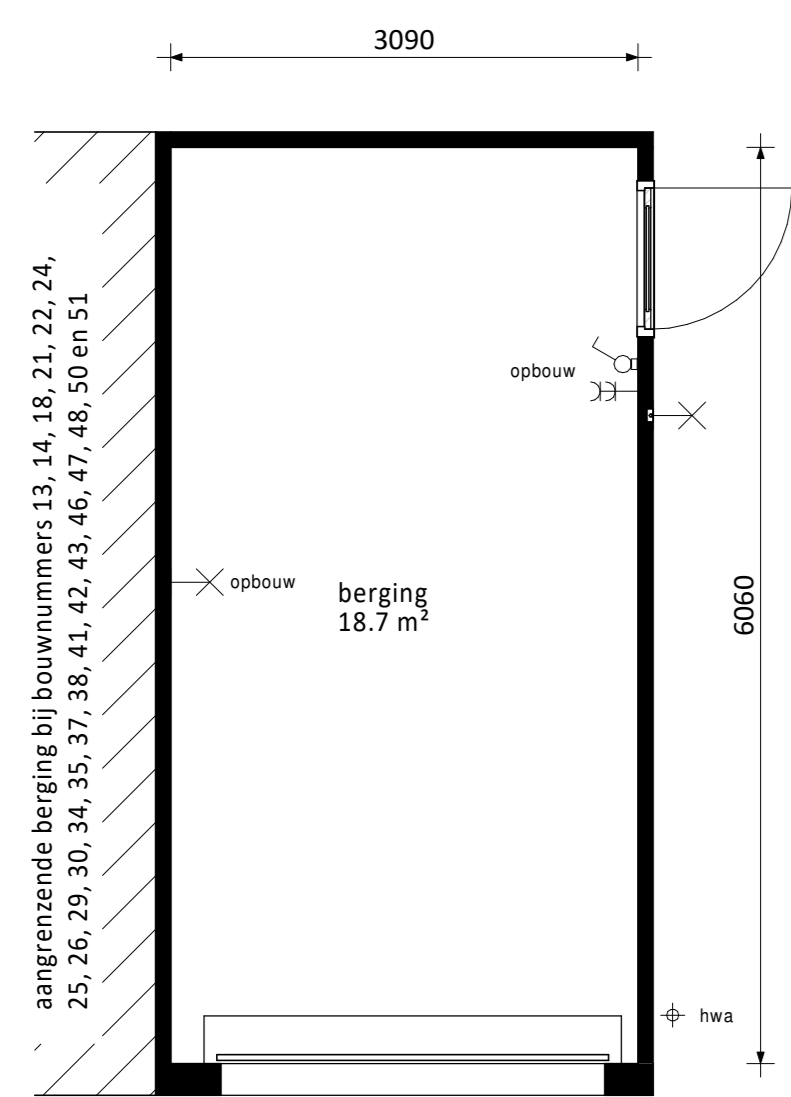


Plattegrond vrijstaande / dubbele berging

Bouwnummers 6, 12, 14, 18, 22, 25, 27, 30, 35, 36,  
38, 41, 43, 45, 47, 49 en 51 (als getekend)  
Bouwnummers 1, 7, 13, 17, 21, 23, 24, 26, 28, 29,  
31, 32, 34, 37, 42, 44, 46, 48 en 50 (gespiegeld)


LET OP: bij een dubbele berging komt er één hwa voor beide bergingen

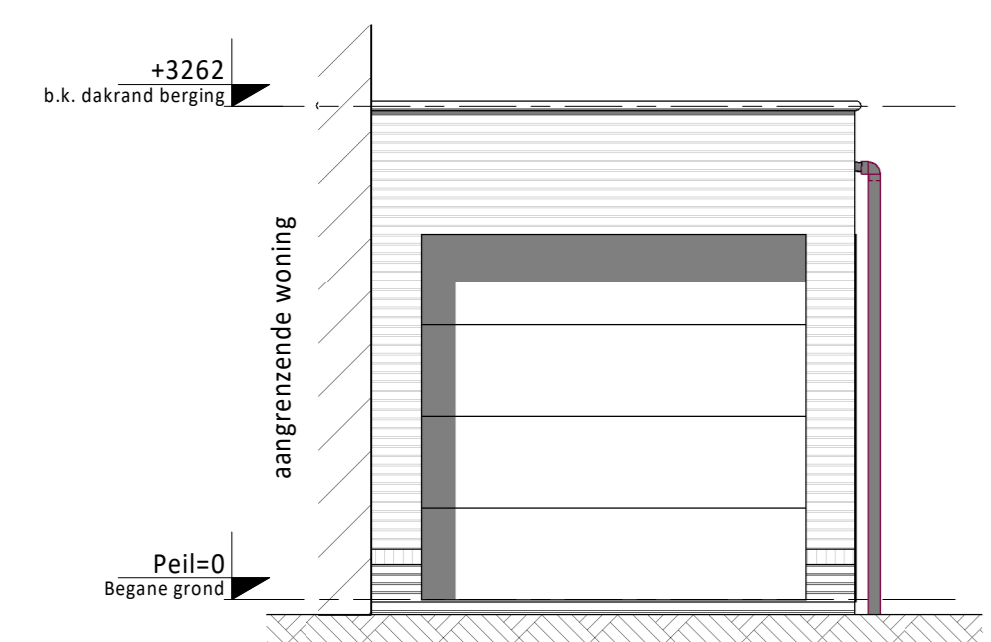

Voorgevel

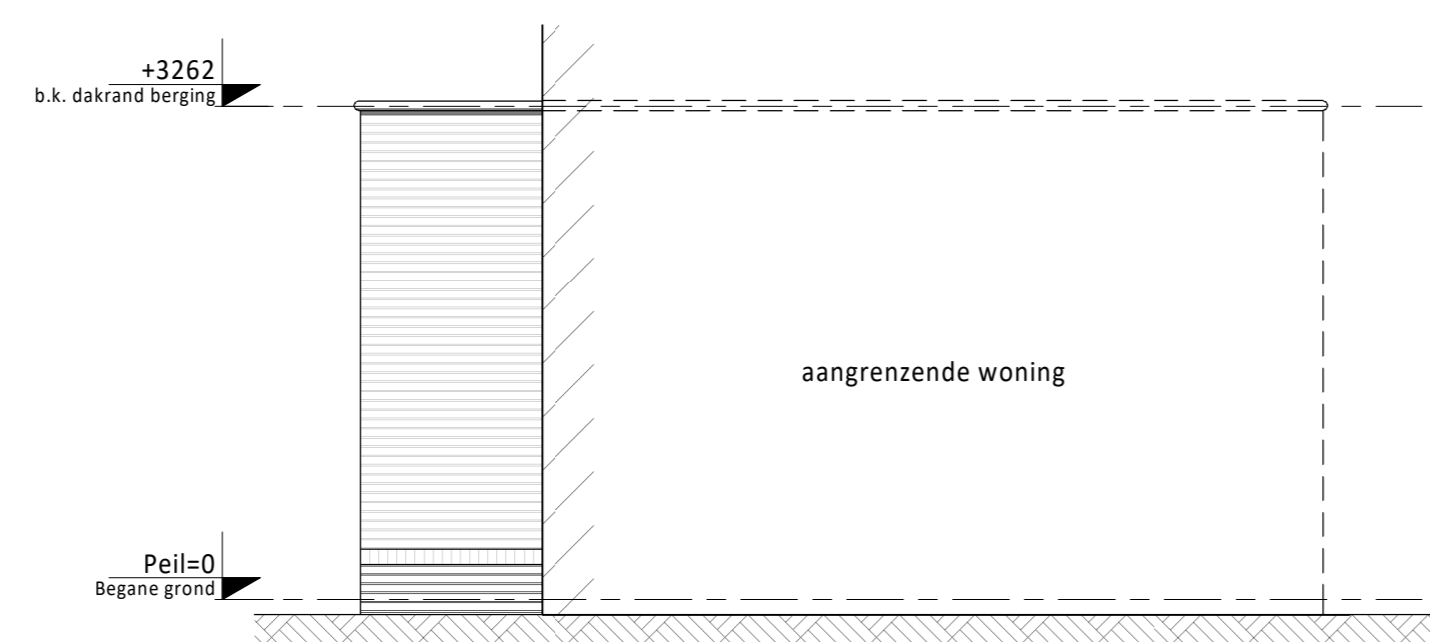


Linker zijgevel

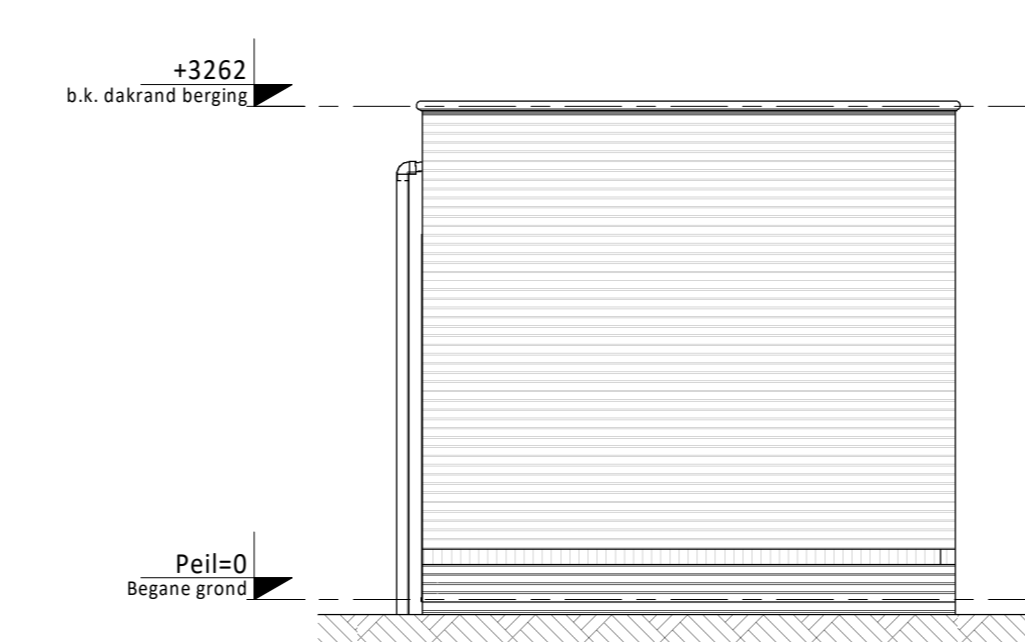

Achtergevel



Rechter zijgevel

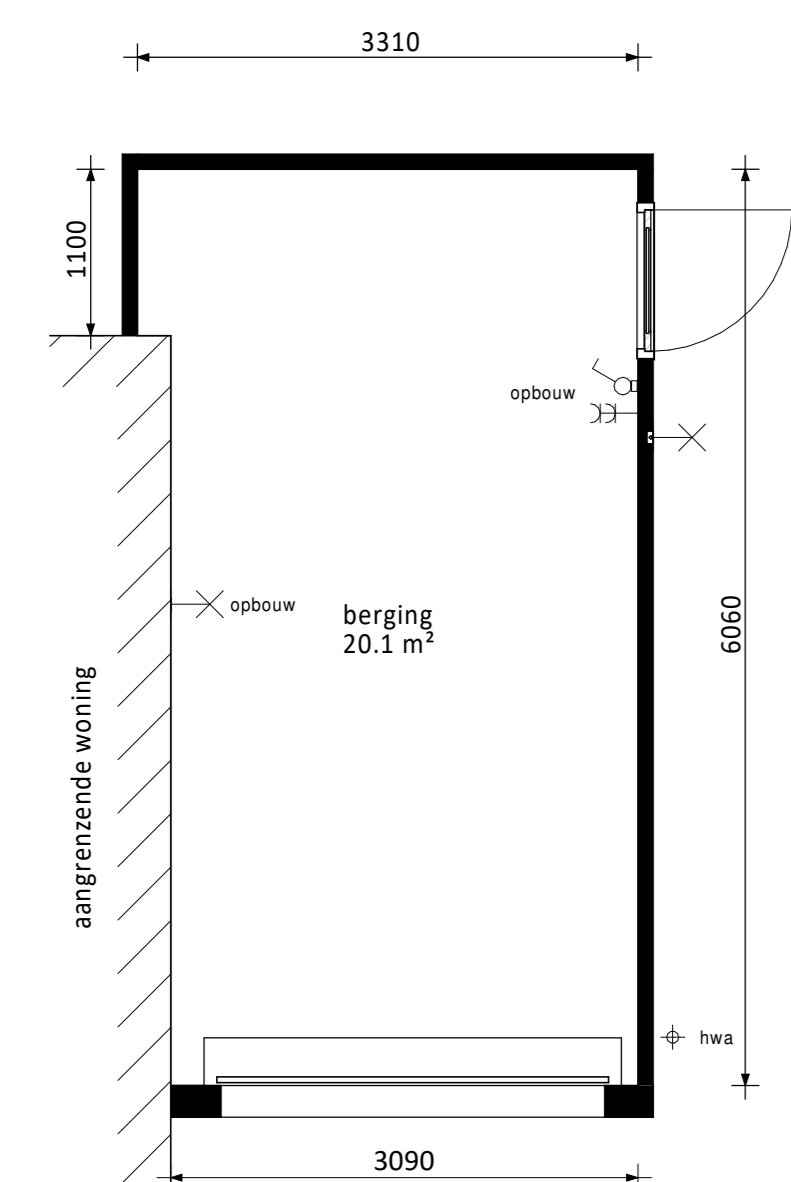

Plattegrond aangrenzende berging

Bouwnummers 4, 10, 15, 19 en 52 (als getekend)  
Bouwnummers 3, 9, 16, 20 en 33 (gespiegeld)

LET OP: bij bouwnummers 10, 15, 16 en 52 komt de loopdeur in de achtergevel van de berging

0	16-12-2019	Definitief	JK	CS
Rev.	datum	omschrijving	Get.	Cont.
Project: T Park te Hilversum / Monnikenberg Type: - Overzichtsblad bergingen				
Schaal: 1:50 Formaat: AD			Fase: VK (verkoop) Status: Definitief	
Projectnr.: 170517			Bladnr.: VK-B0110 Rev.: 0	