




Voorgevel

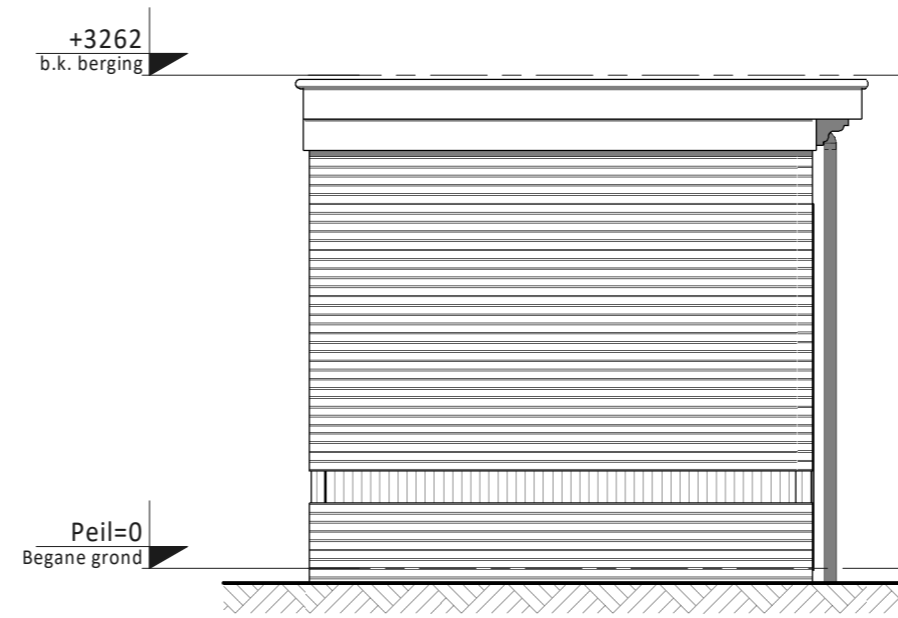


Linker zijgevel

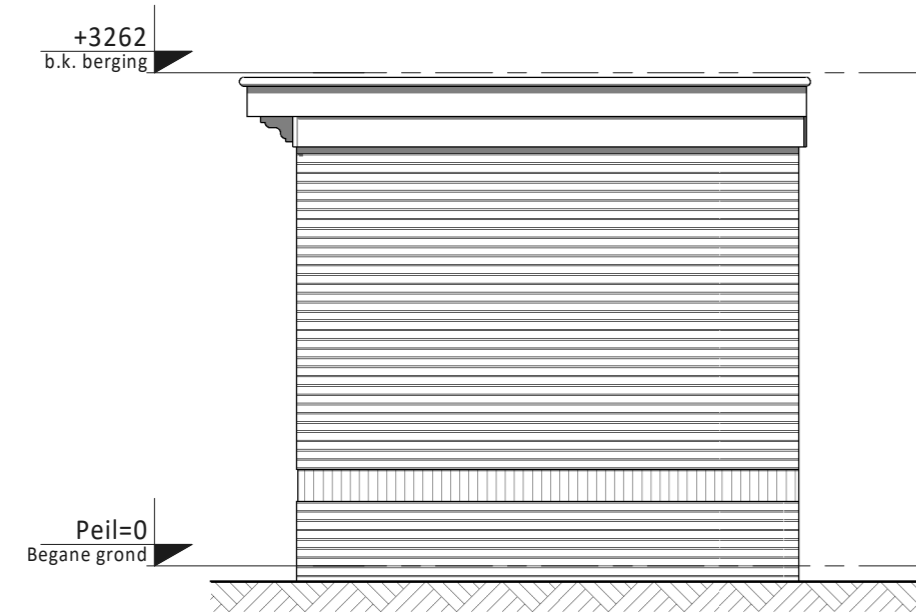

Achtergevel

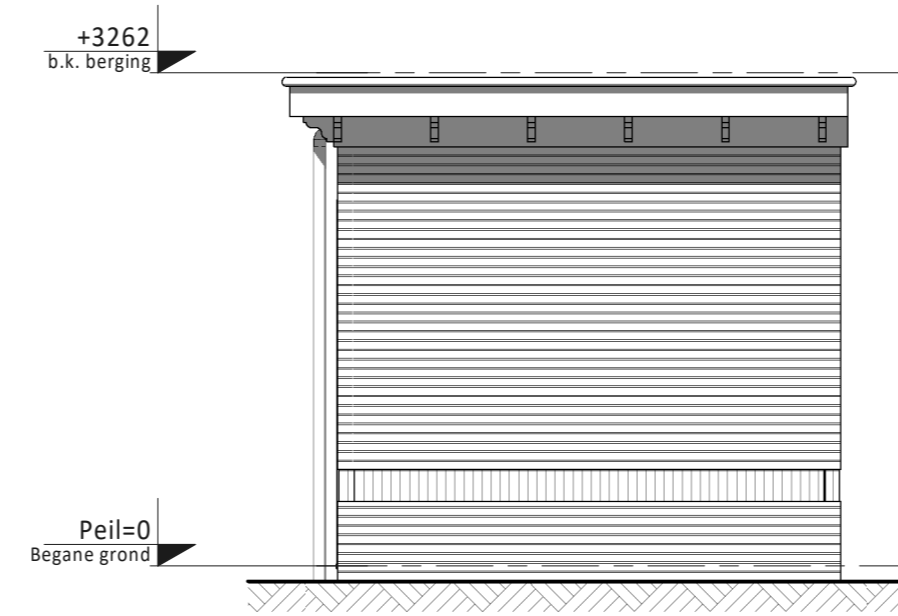


Rechter zijgevel

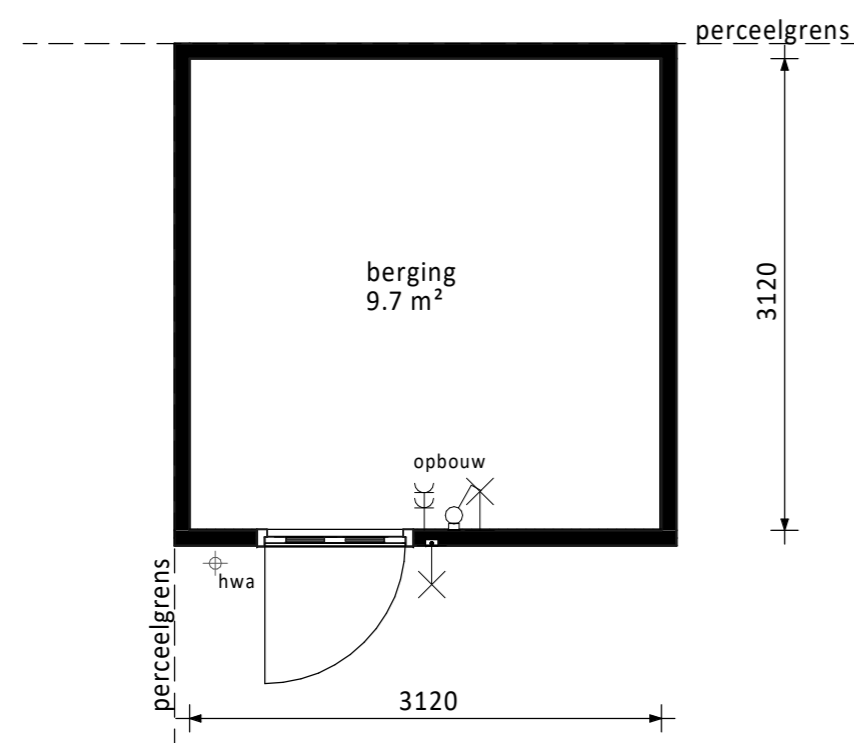

Plattegrond Type 1

1x uitvoeren: Bouwnummer 62

D				
C				
B				
A				
0	13-07-2020	Definitief	JK	DB
Rev.	Datum	Omschrijving	Get.	Contr.

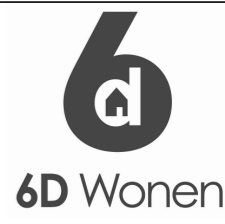Opdrachtgever Nebro Ontwikkelingsbedrijf Te Papendrecht		 6D Wonen Veerweg 165 Postbus 15 3350 AA Papendrecht T 078 - 6421300 F 078 - 6154734 E info@vorm.nl I www.vorm.nl
Project Sandt, Den Haag - fase 3		
Onderdeel Overzichtsblad vrijstaande berging Bouwnummer 62		
Schaal 1:50	Fase VK	
Formaat A2	Status Definitief	

Project nr. 200293	Blad nr. VK-B0110	Rev. 0
------------------------------	-----------------------------	------------------

Niets van deze tekening mag worden aangevuld en/of gewijzigd op welke wijze dan ook, zonder voorafgaande schriftelijke toestemming van de eigenaar. Alle rechten voorbehouden.