
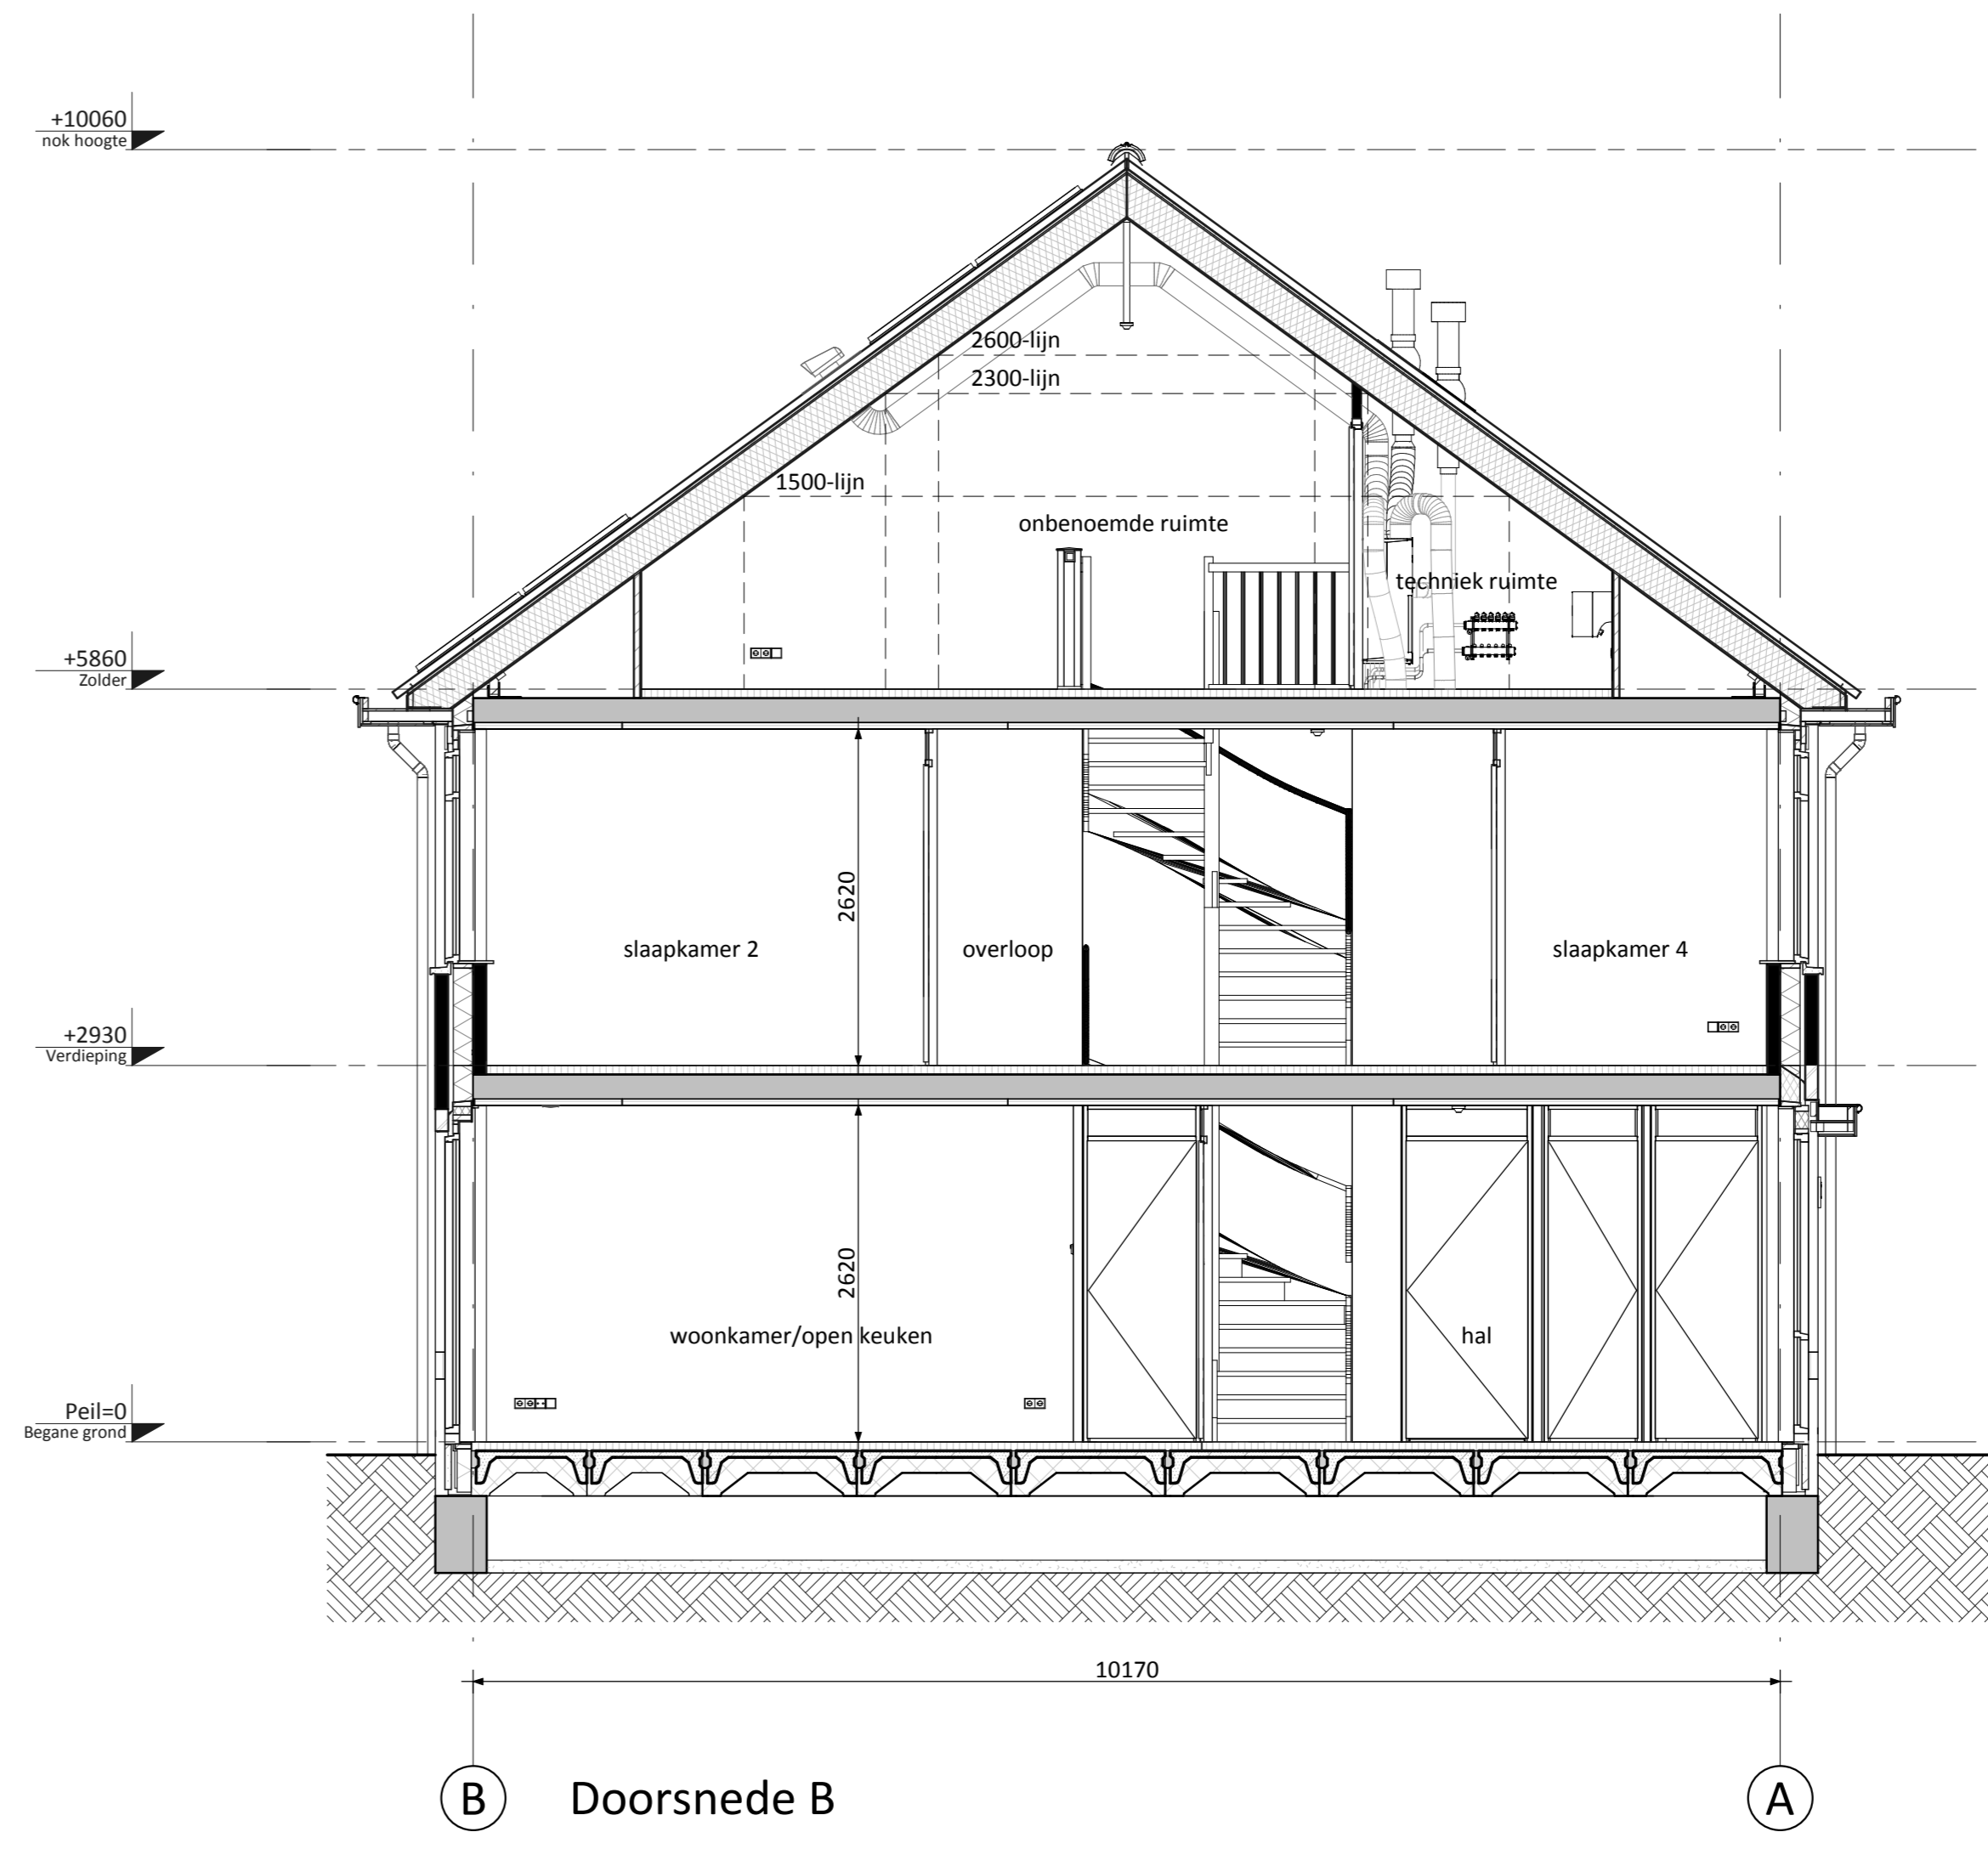
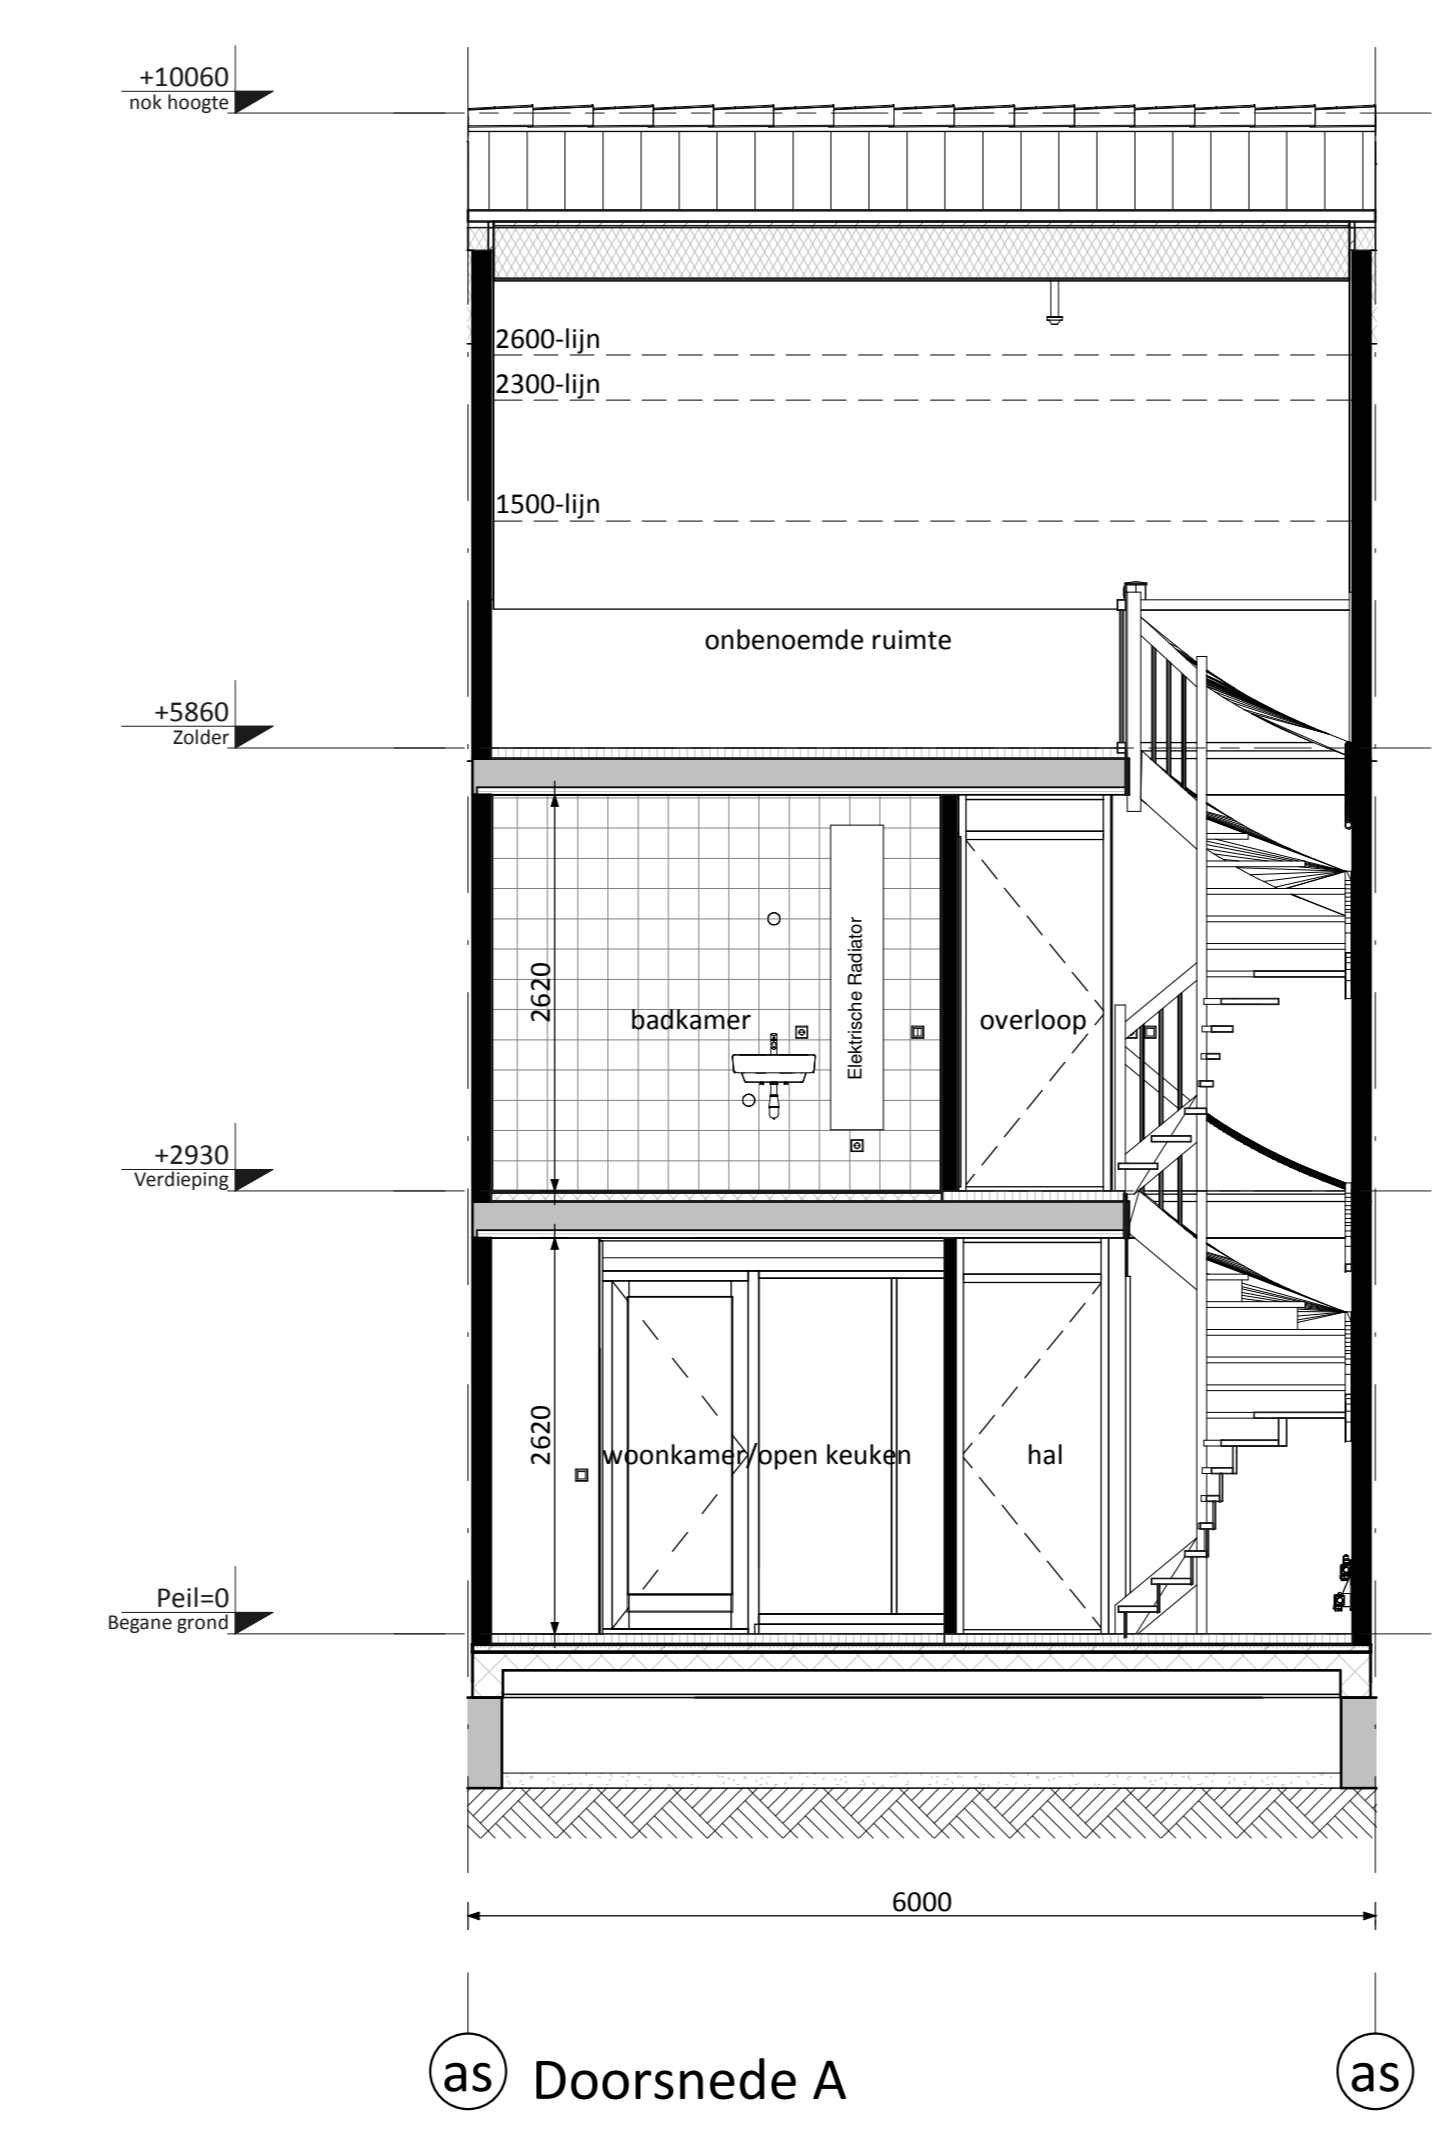
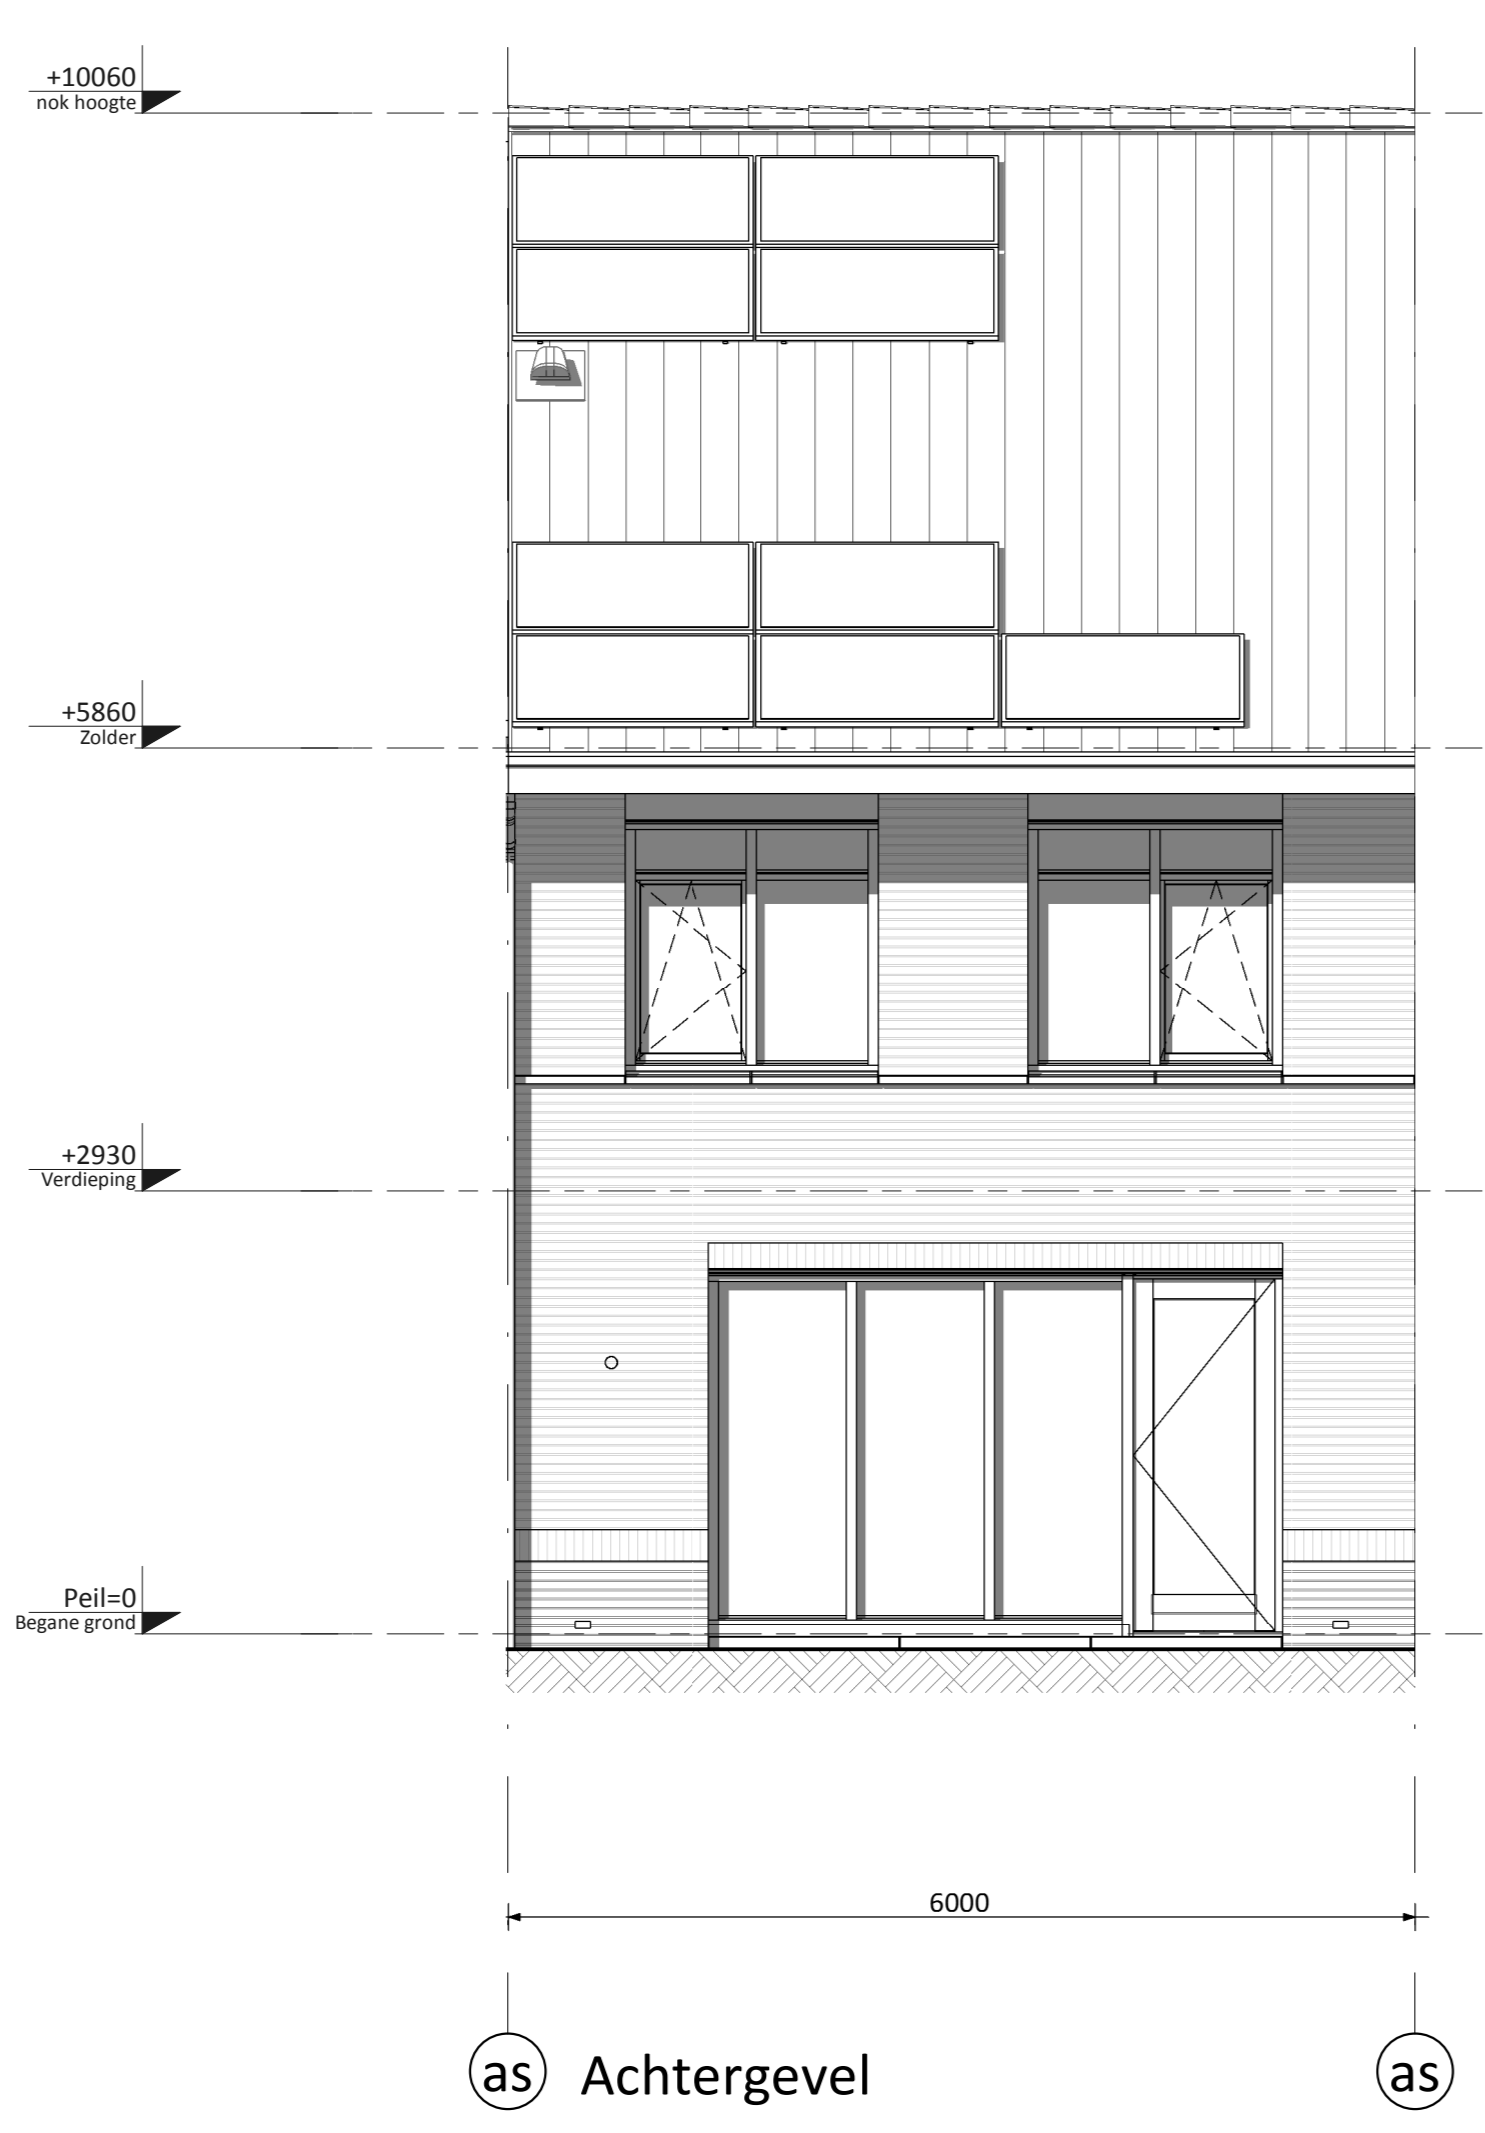
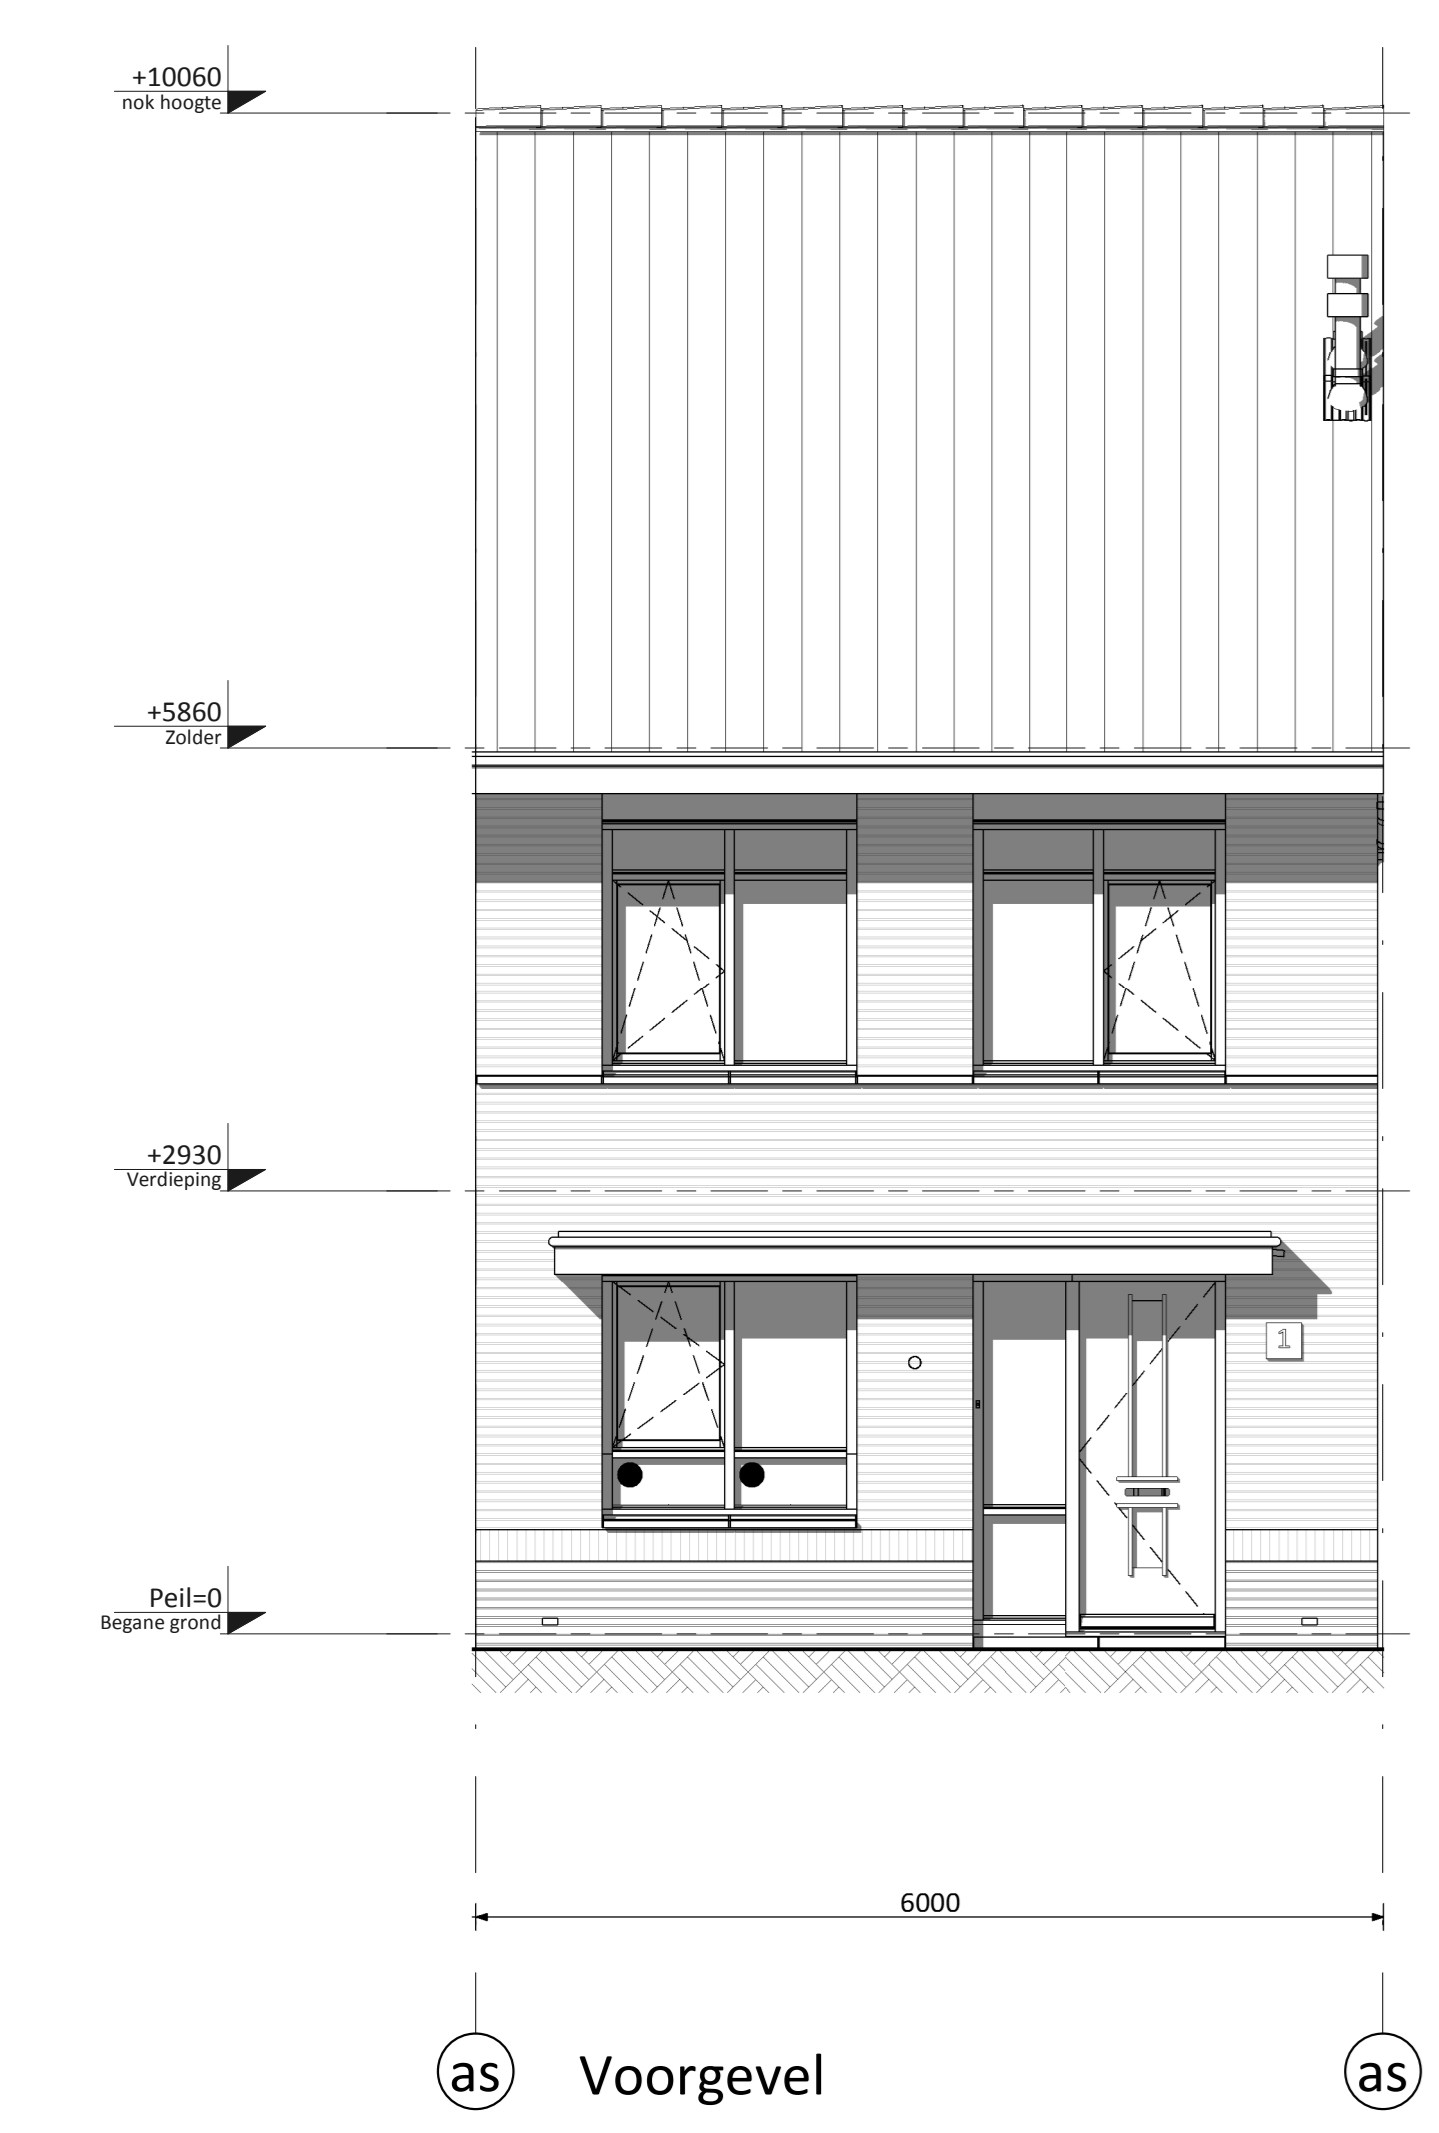
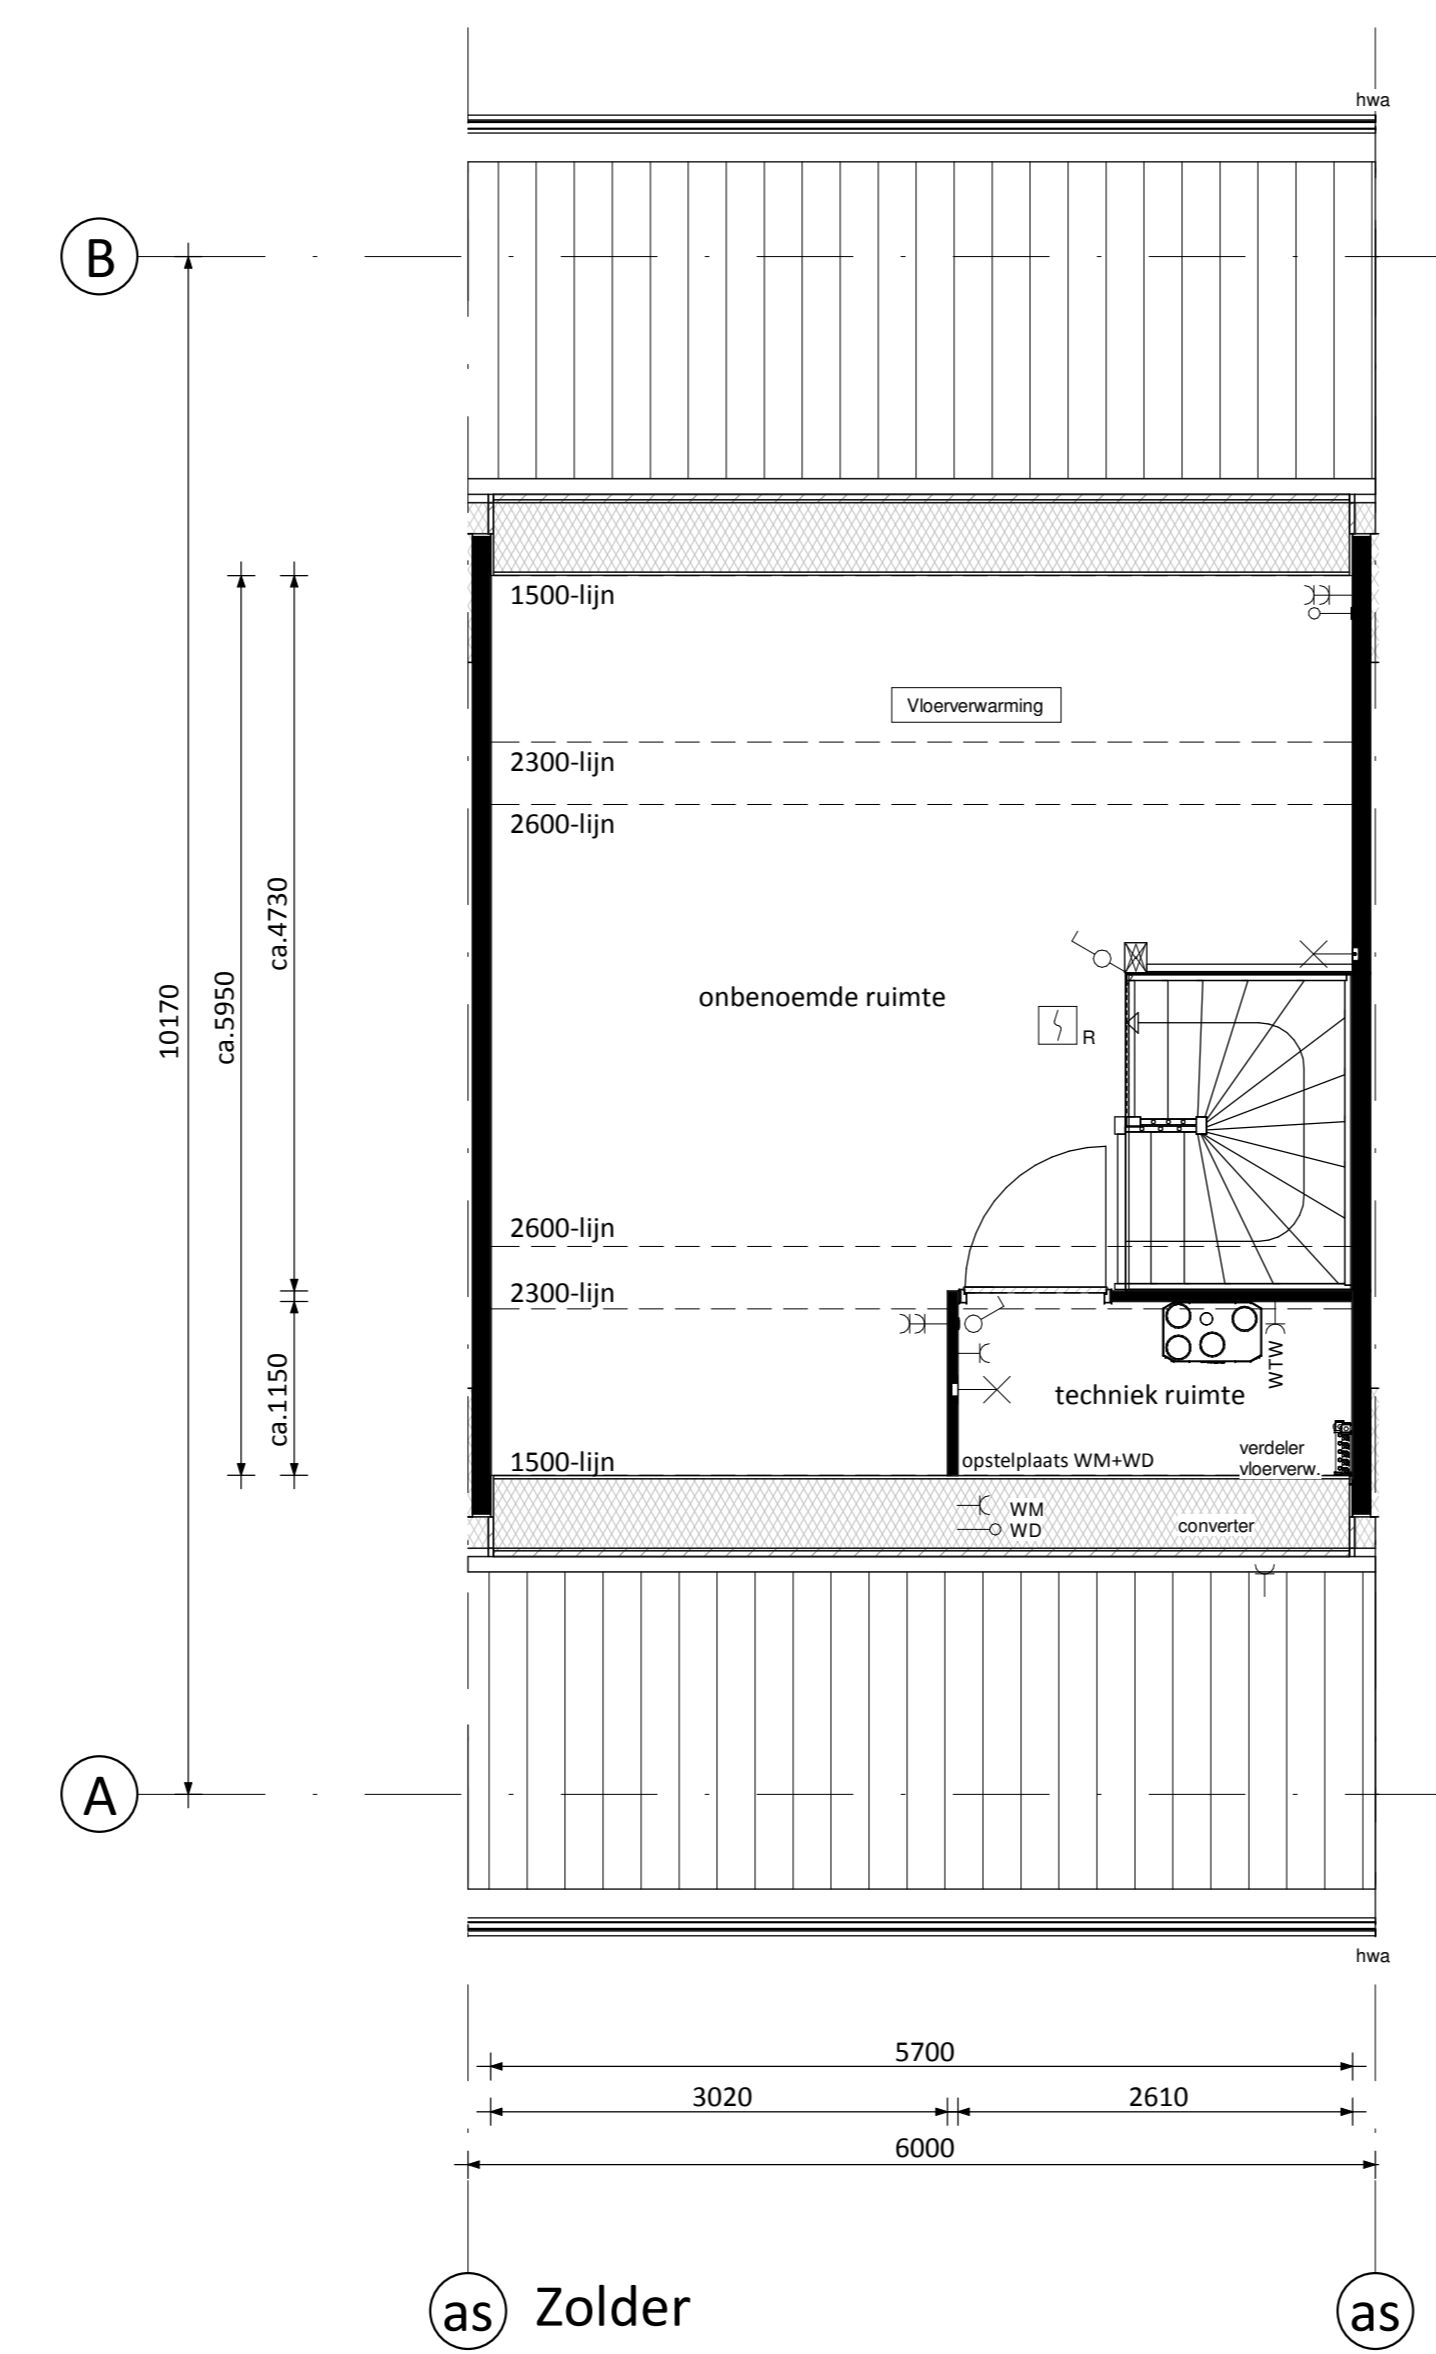
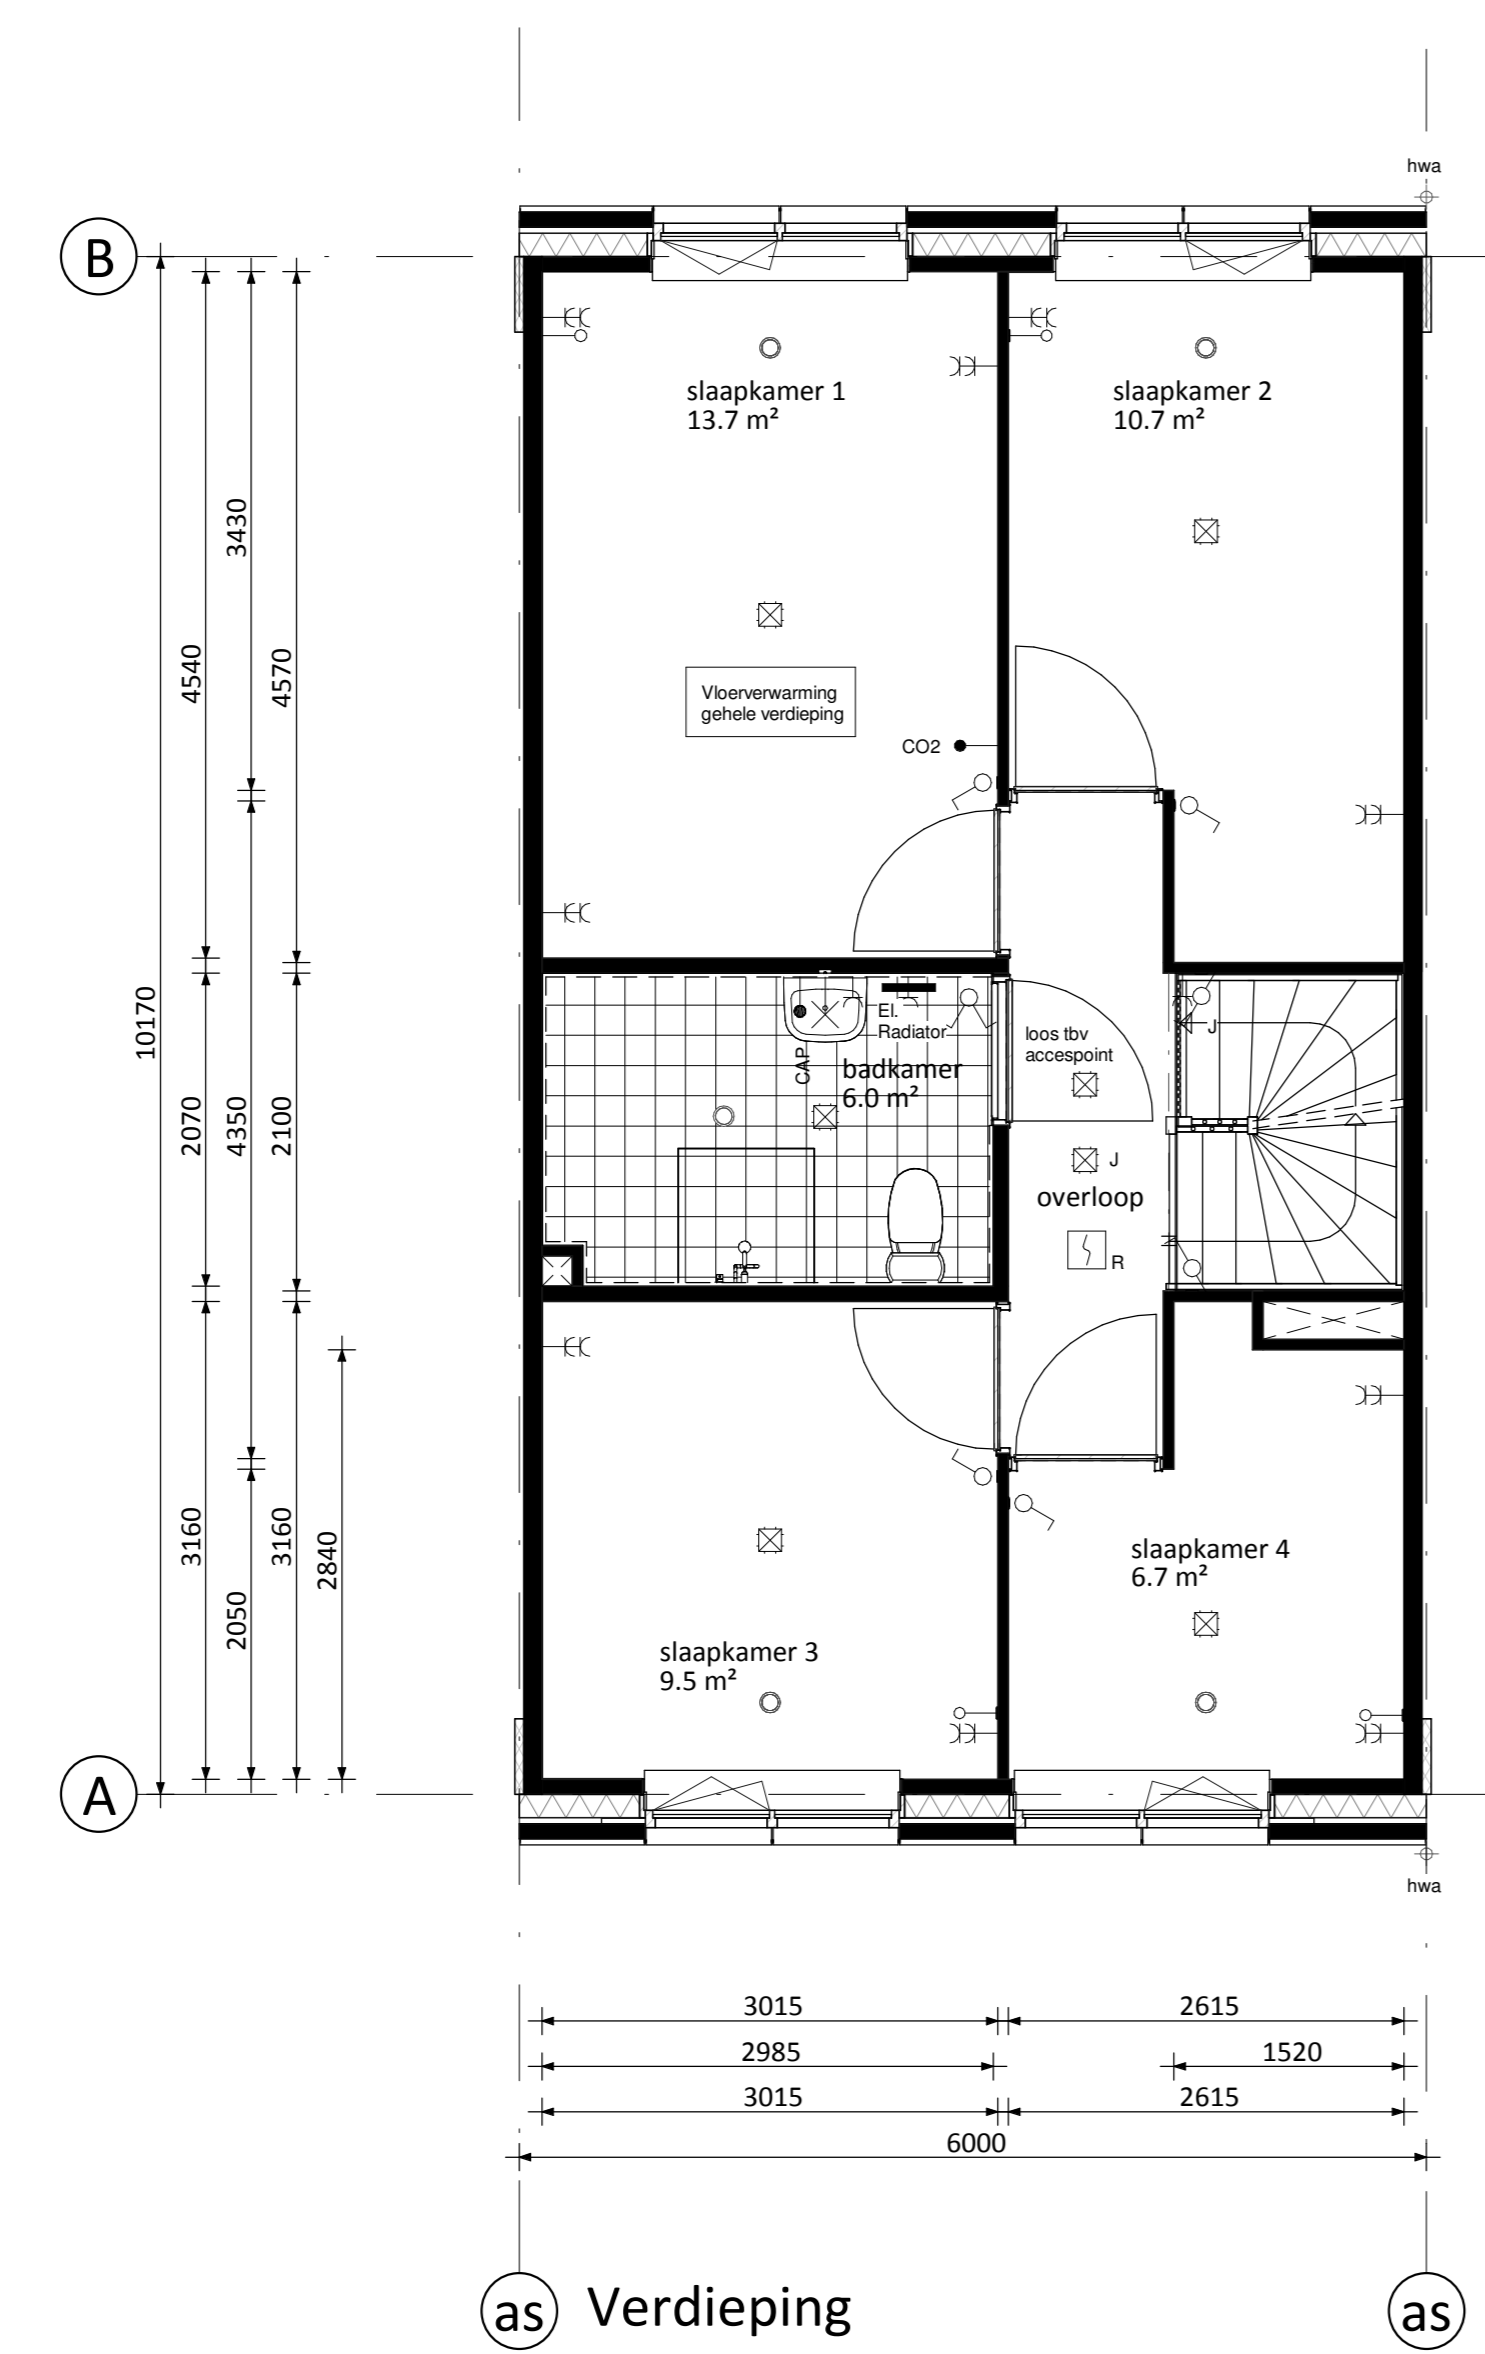


LET OP:
 Bouwnummers 02 t/m 05 krijgen 12
 PV-panelen op de achtergevel.

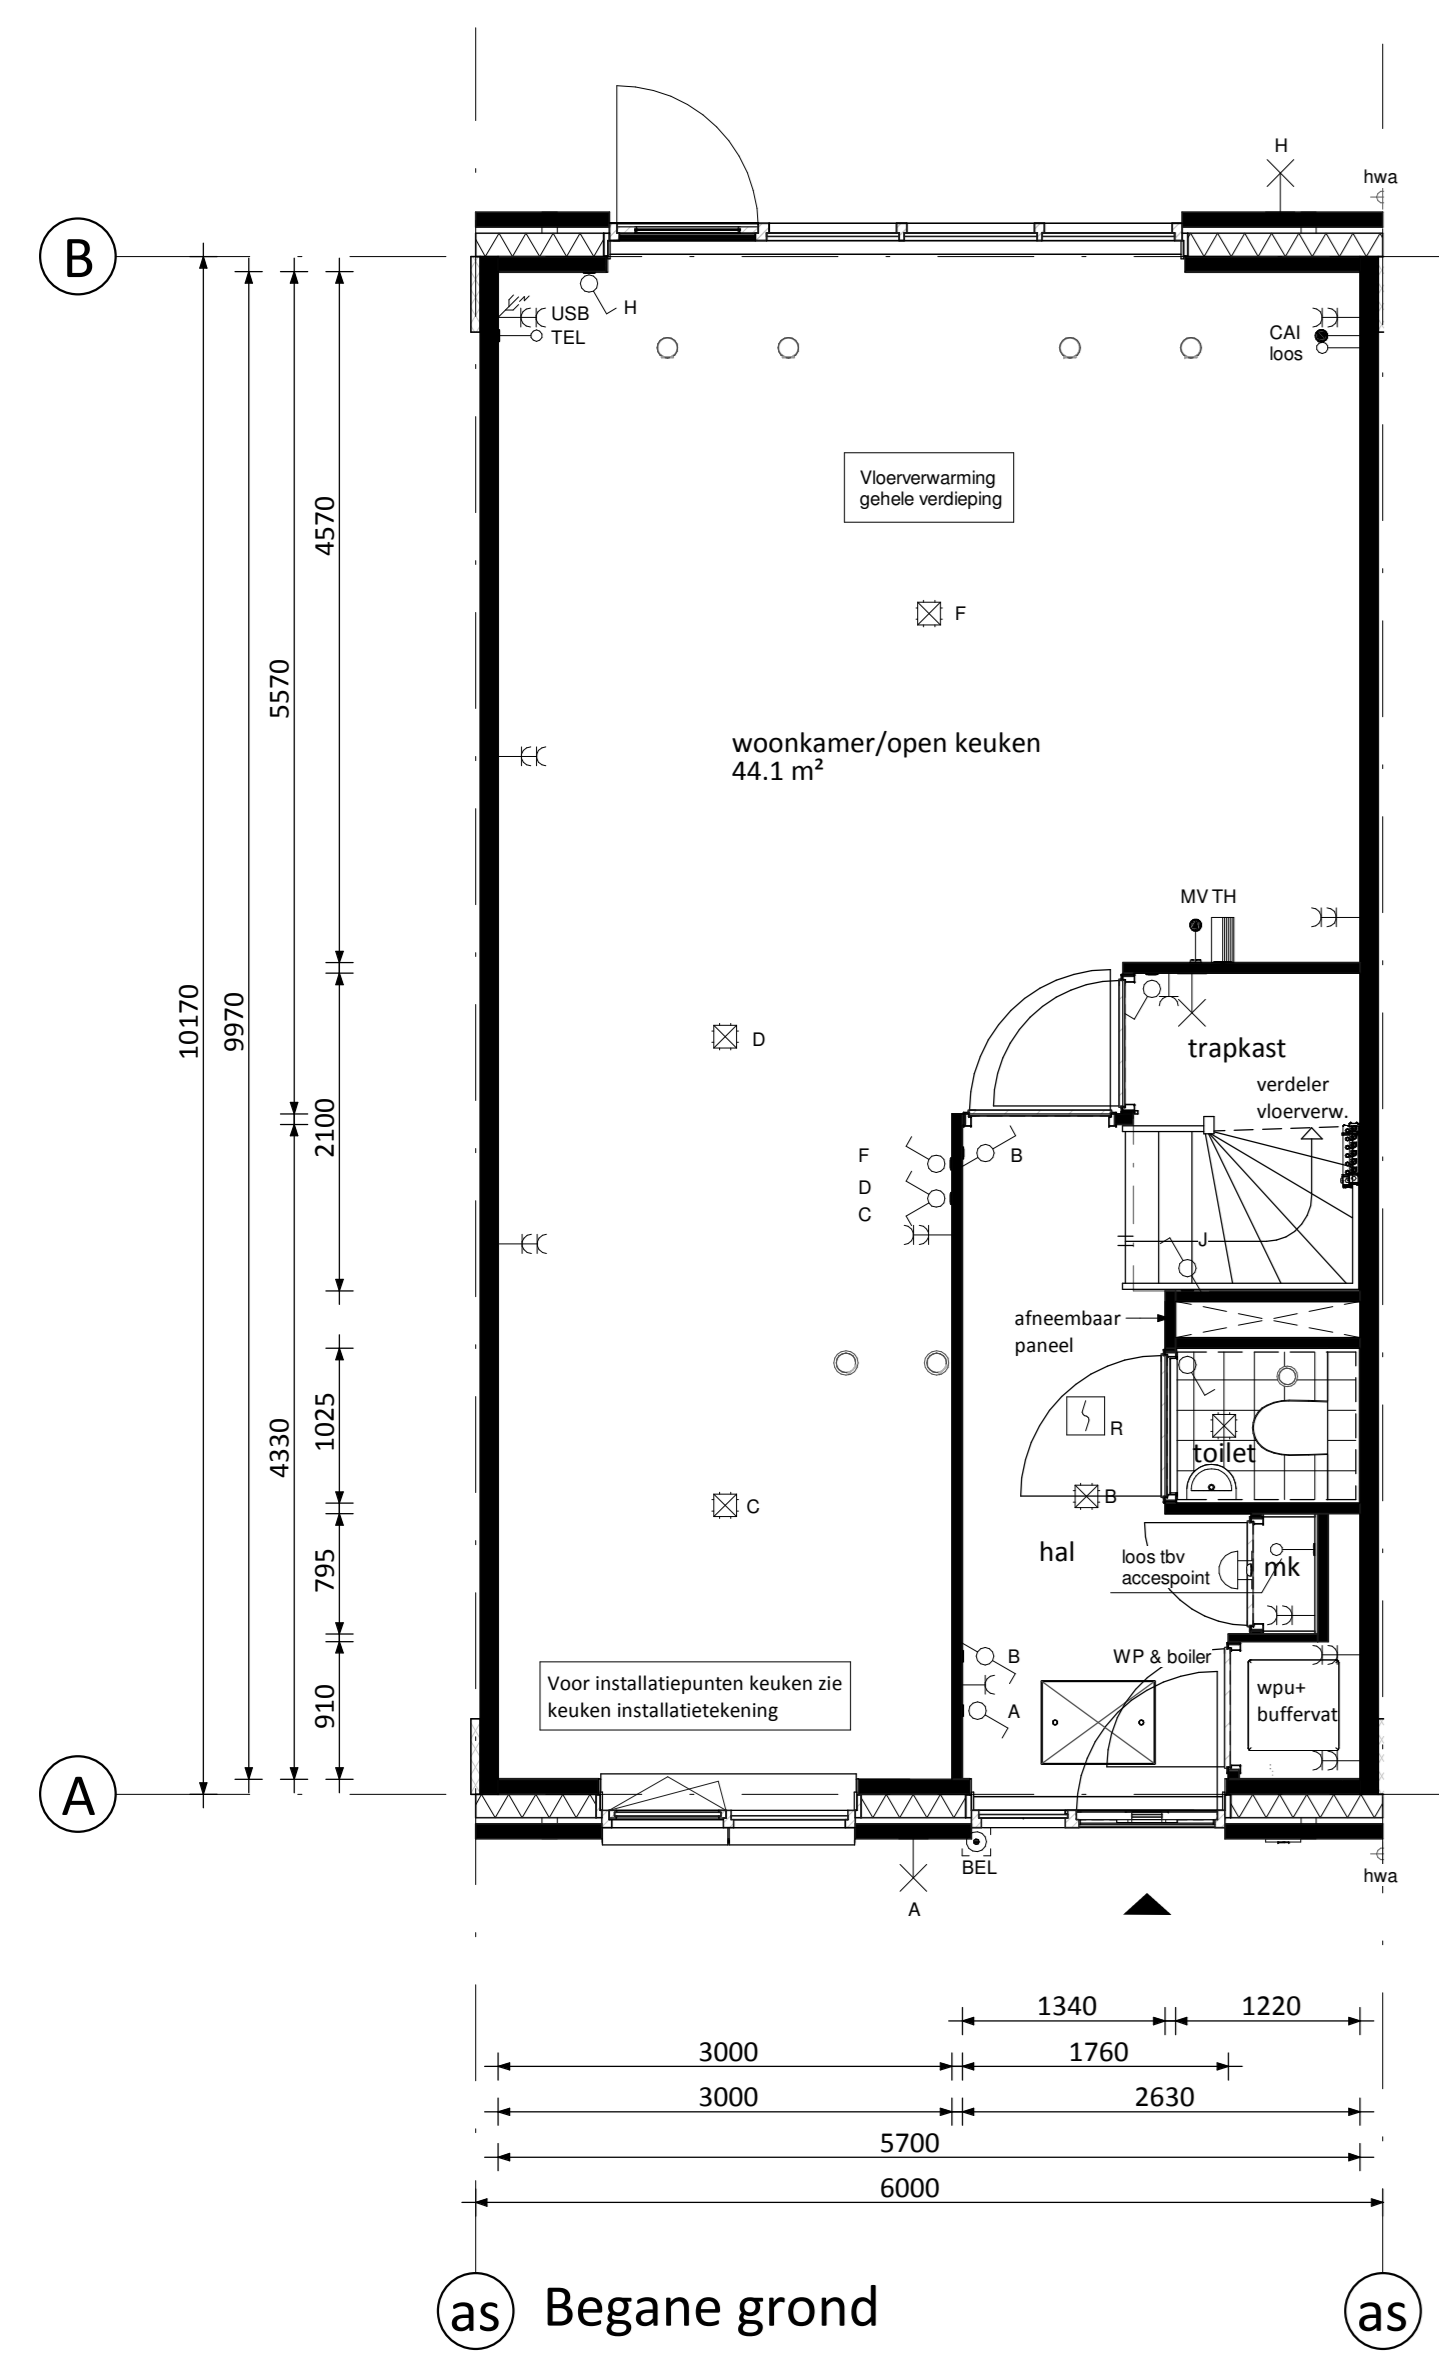

□ PV-panelen: aantal en situering indicatief
 (n.t.b. afhankelijk van EPC berekening)

RENVOOI ELEKTRA

<ul style="list-style-type: none"> ⊗ Centraaldoos / Lichtpunt ⊕ Enkelpolige schakelaar ⊖ Serieschakelaar ⊕ Wissel schakelaar ⊕ Gecombineerde enkelvoudige wandcontactdoos geaard met enkelpolige schakelaar ⊕ Gecombineerde enkelvoudige wandcontactdoos geaard met wisselchakelaar ⊕ Enkele geaarde wandcontactdoos ⊕ Dubbele geaarde wandcontactdoos voorzien van USB oplaadpunt 	<ul style="list-style-type: none"> ⊕ Groepenkast ⊕ Loze buisleiding ⊕ Bedrade buisleiding ⊕ R Optische rookmelder ⊕ Thermostaat ⊕ Schel ⊕ Beldrukker ⊕ Alzuggpunt / Inlaaspunt
--	--

CAP Centraal Aardpunt	MAGN Magneton
CAI Centrale Arterie Installatie	WTW Mechanische Ventilatie (met warmterugwinning)
KT Kooktoestel	R Rookmelder
KK Koelkast	TEL Telecom aansluiting
BOI Boiler	TH Thermostaat
WPU Warmte Pomp Unit	VW Vastwasser
CON Omvormer t.b.v. pv cellen	WD Wasdroger
v.v. Verdelers vloerverwarming	WM Wasmachine

KLEUREN EN MATERIALEN

Onderdeel	Materiaal	Kleur
dakpannen	keramische dakpan	antraciet
goten / overstek	hout	creme-wit
gootbekleding / dakbedekking luifel / dakbedekking erker (optioneel)	EPDM	zwart
dakbedekking (aangrenzende berging / aanbouw (optioneel) / dakkapellen (optioneel)	bitumen	zwart
daktrim	aluminium	creme-wit
gevelmetselwerk + rollaag boven kozijn	baksteen metselwerk, handvorm wf	oranje genueanceerd
plint gevelmetselwerk + rollaag	baksteen metselwerk, handvorm wf	bruin/paars
voegwerk	cement	donkergrijs
kozijnen	hout	creme-wit
ramen	hout	creme-wit
lateien	staal	creme-wit
voordeuren	hout	sparengroen
tulndeuren	hout	creme-wit
bergingsdeur (bwnr. 01/16/19)	sectionaal	sparengroen
bergingsdeuren houten berging	hout	creme-wit
deurdorpels	kunststeen	antraciet
raamdorpels/speklagen	prefab beton	natuur
panelen in kozijnen	colorbel	lichtgrijs
luifel voordeur	hout	creme-wit
hwa	kunststof	grijs
zijwangen dakkapel (optioneel)	hout	creme-wit

RENVOOI ALGEMEEN

▲	entree woningen
■	meterkast, voorzien van underlayment meterkastbord inclusief zijwangen
■	tegelwerk
■	maaiveld
■	binneindeur
●	colorbel
■	houten paneel

D			
C			
B			
A			
0	29-03-2019	Definitief	JK CS
Rev.	Datum	Omschrijving	Get. Contr.

Oudarchitect:
Varm Ontwikkeling BV
 Te Papendrecht
 Het Ambacht te Mijnsheerenland
 Type rijwoning 6,0m (Haagse Stijl)

6D Wonen
 Varm Ontwikkeling B.V.
 Vismweg 35B
 Postbus 16
 3350 AA Papendrecht
 T 078-6411800
 F 078-6154734
 E info@6d-wonen.nl
 www.6d-wonen.nl

Schaal	1:50	Form	VK
Formaat	A0	Status	Definitief
Projectnr.	170862-1	Blad nr.	B6000-HS-VK-B0102
Rev.			0