




LET OP:
 Bouwnummer 15 heeft standaard geen
 kozijnen in de zijgevel op de begane
 grond en verdieping

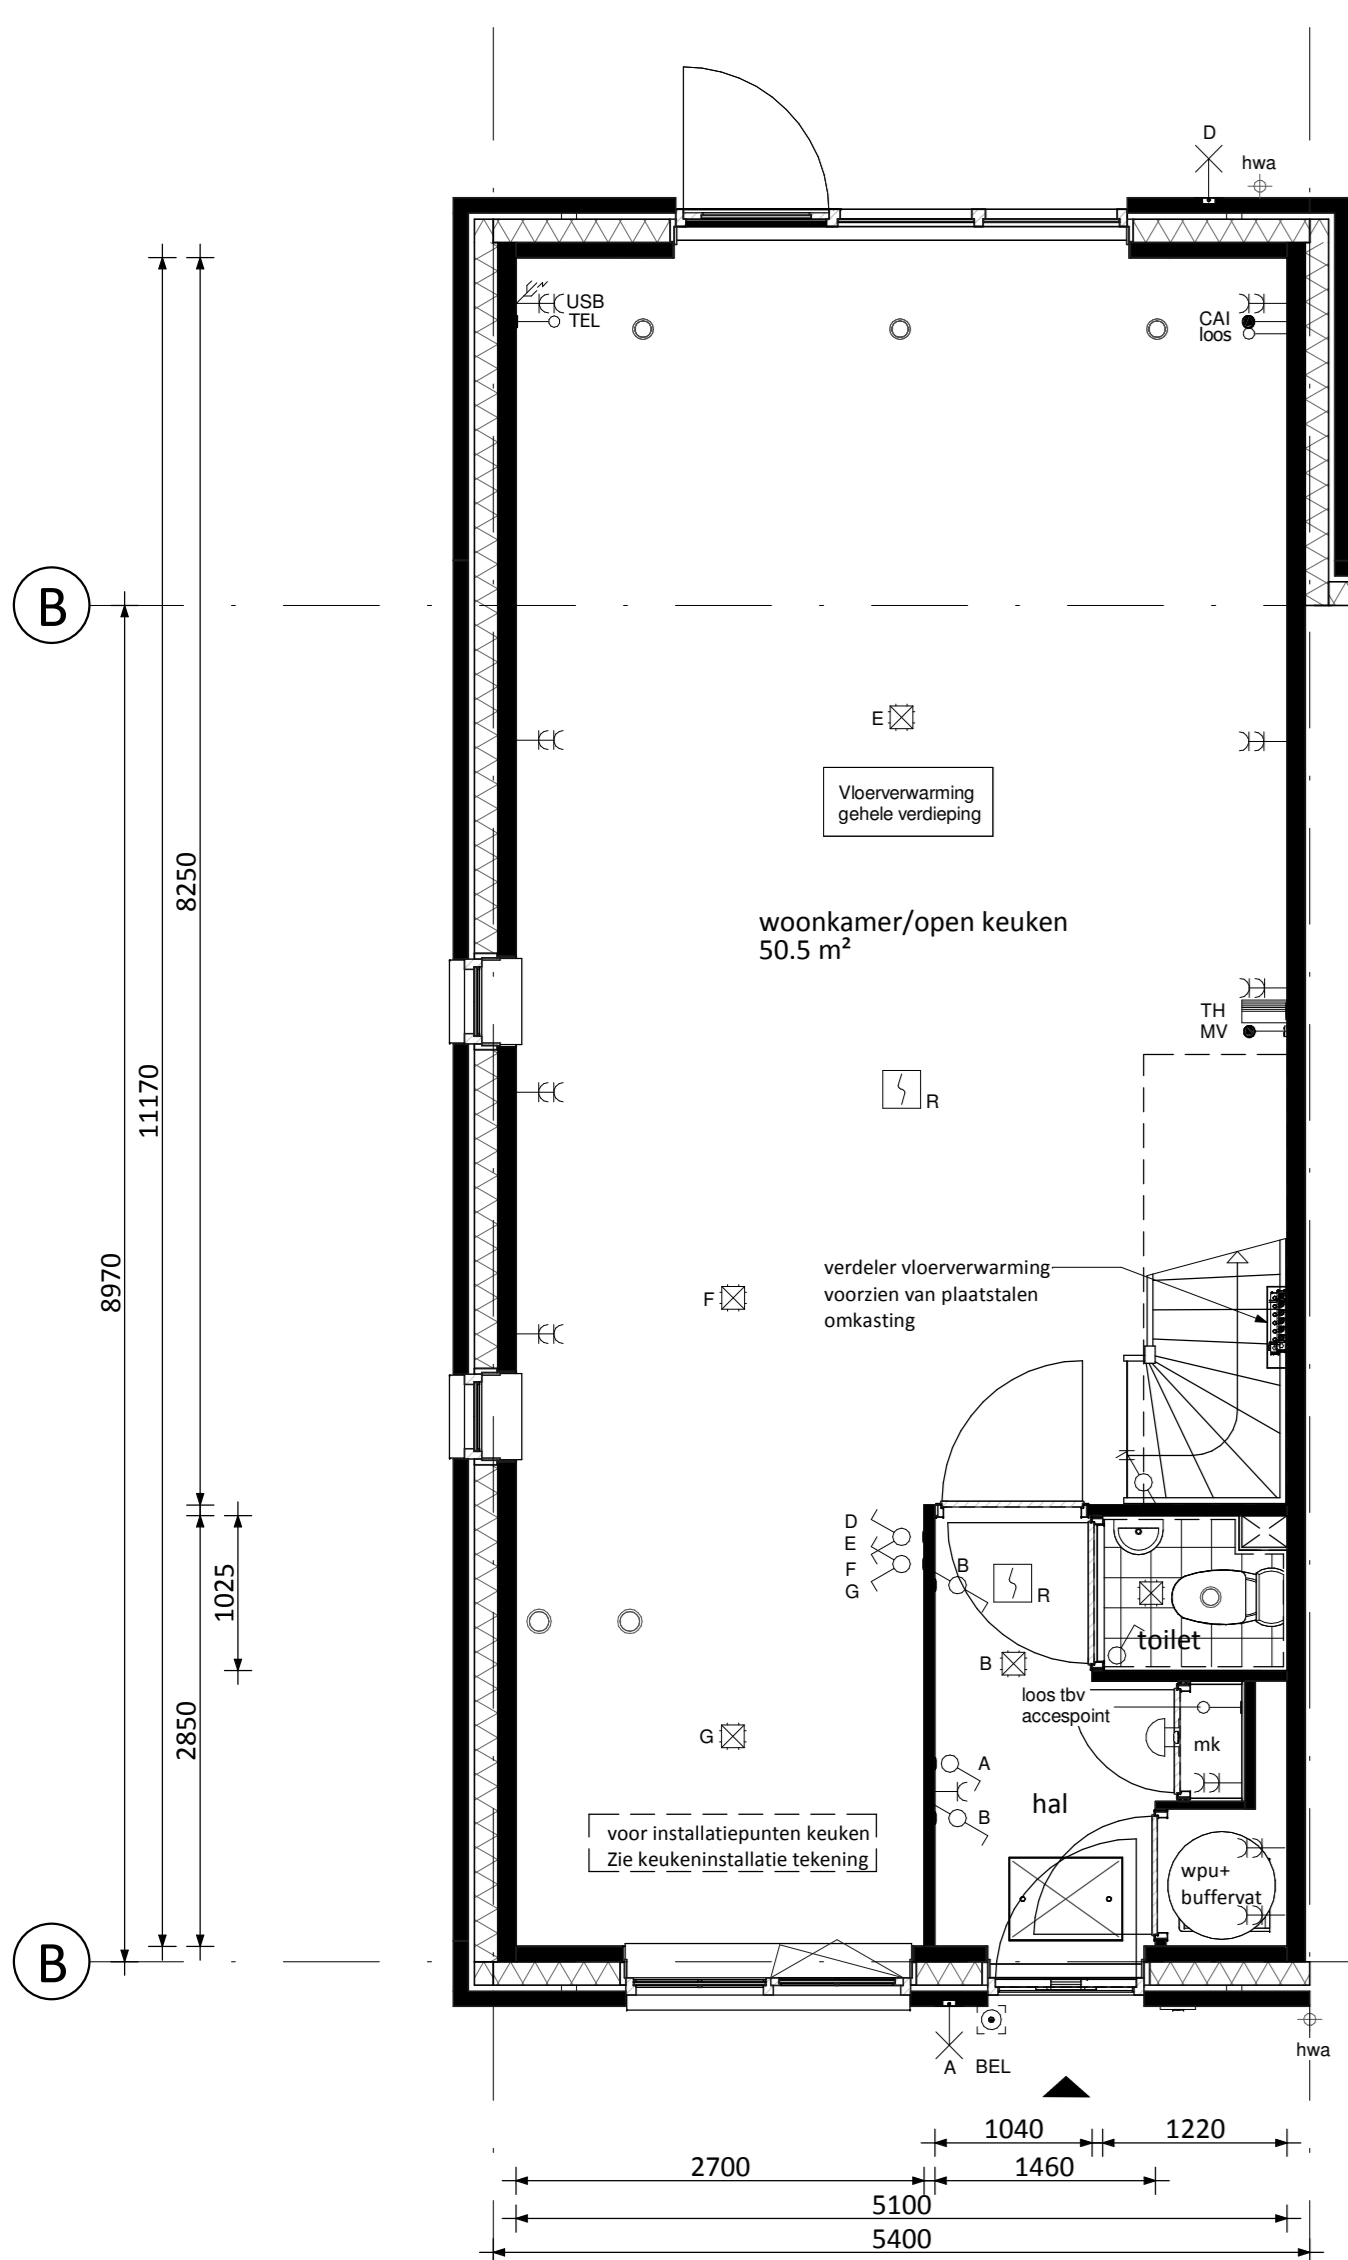

as Begane grond
 (Bouwnummer 15 heeft
 geen kozijnen in de zijgevel)

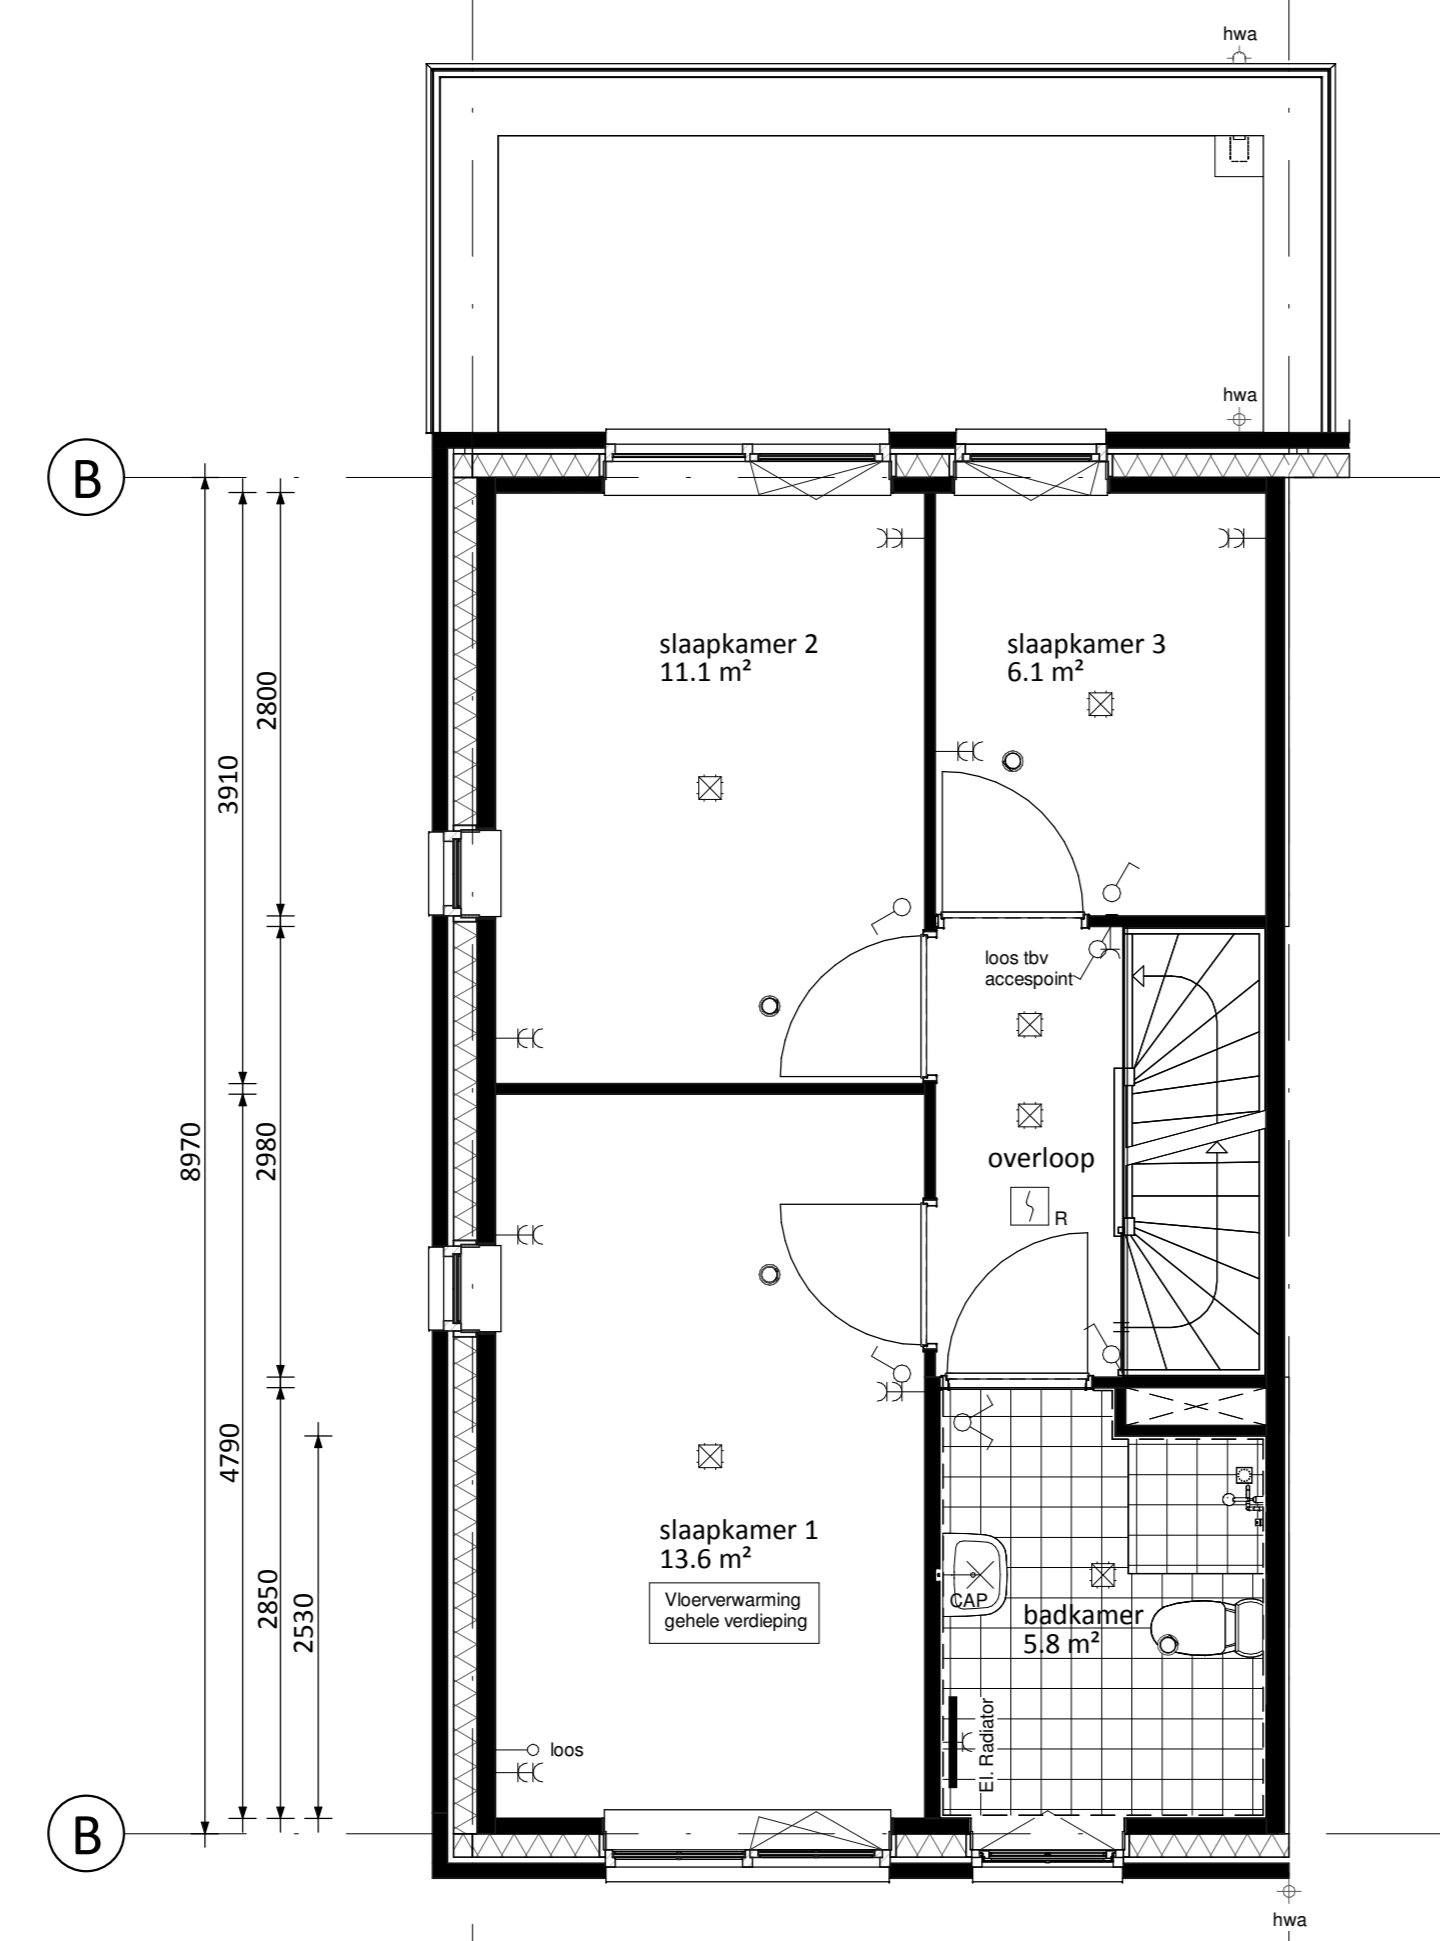

as Verdieping
 (Bouwnummer 15 heeft
 geen kozijnen in de zijgevel)

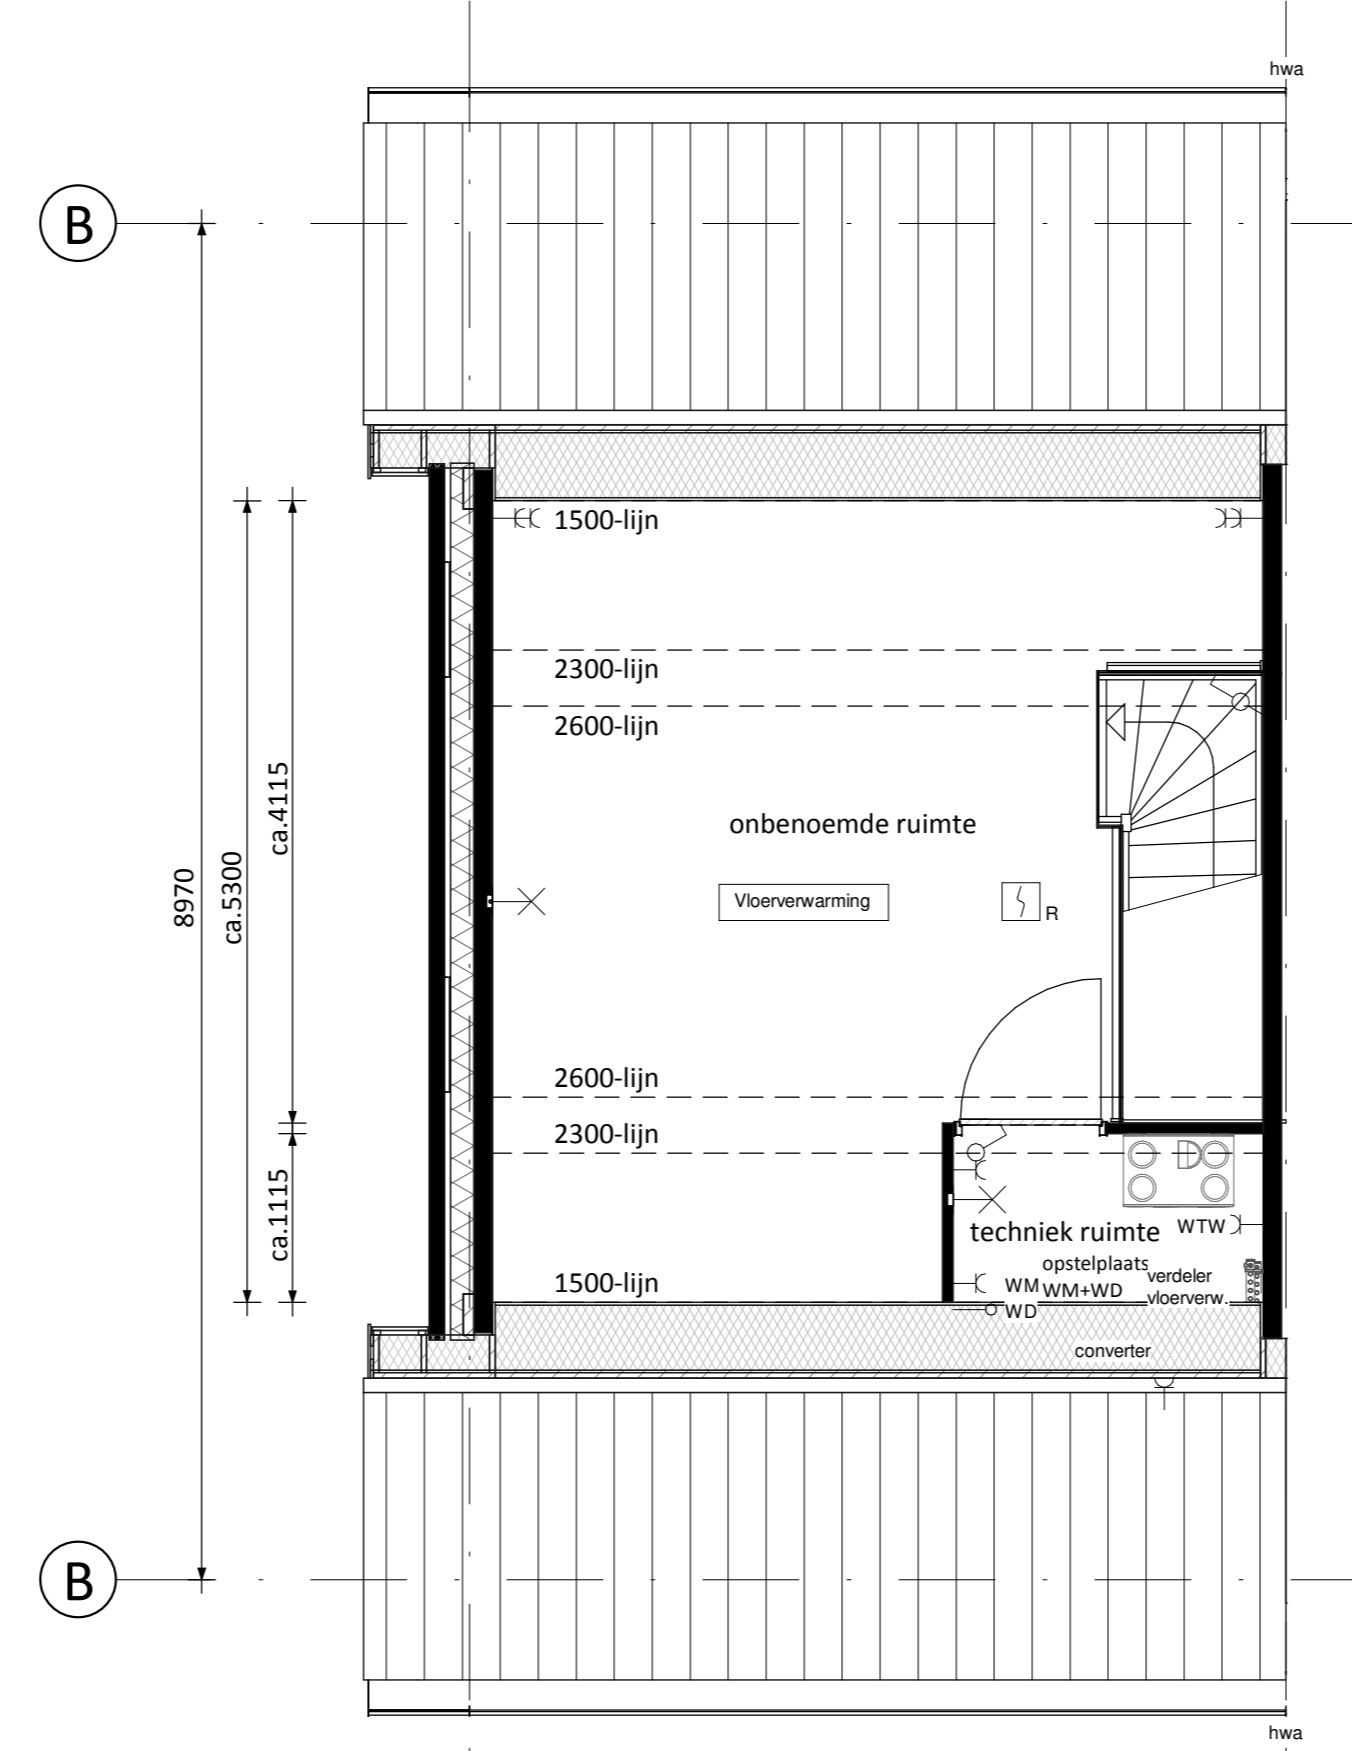

as Zolder




B Linker zijgevel
 (Bouwnummer 15 heeft geen kozijnen in
 de zijgevel)




as Voorgevel



as Achtergevel

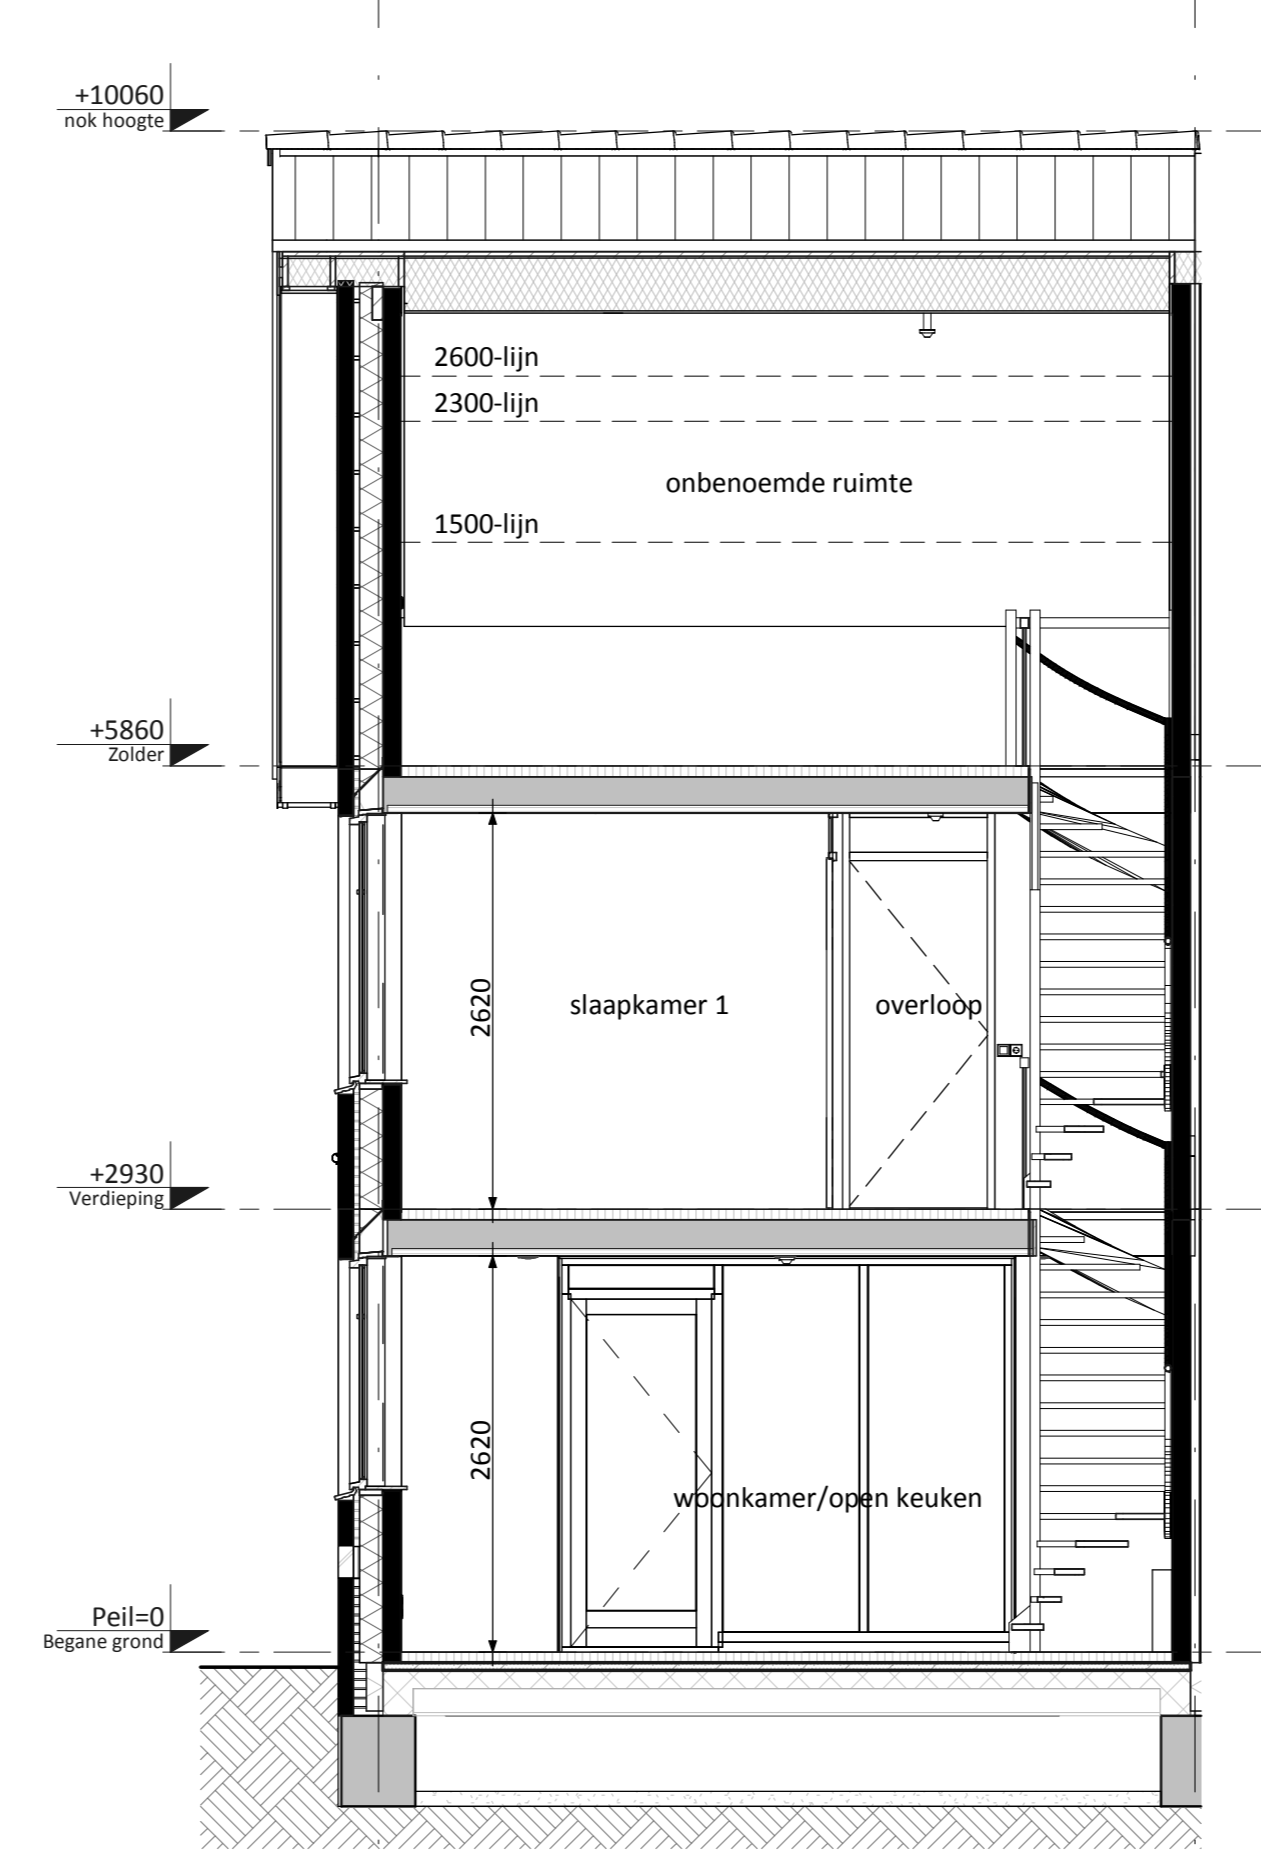

as Doorsnede A
 (Bouwnummer 15 heeft
 geen kozijnen in de zijgevel)

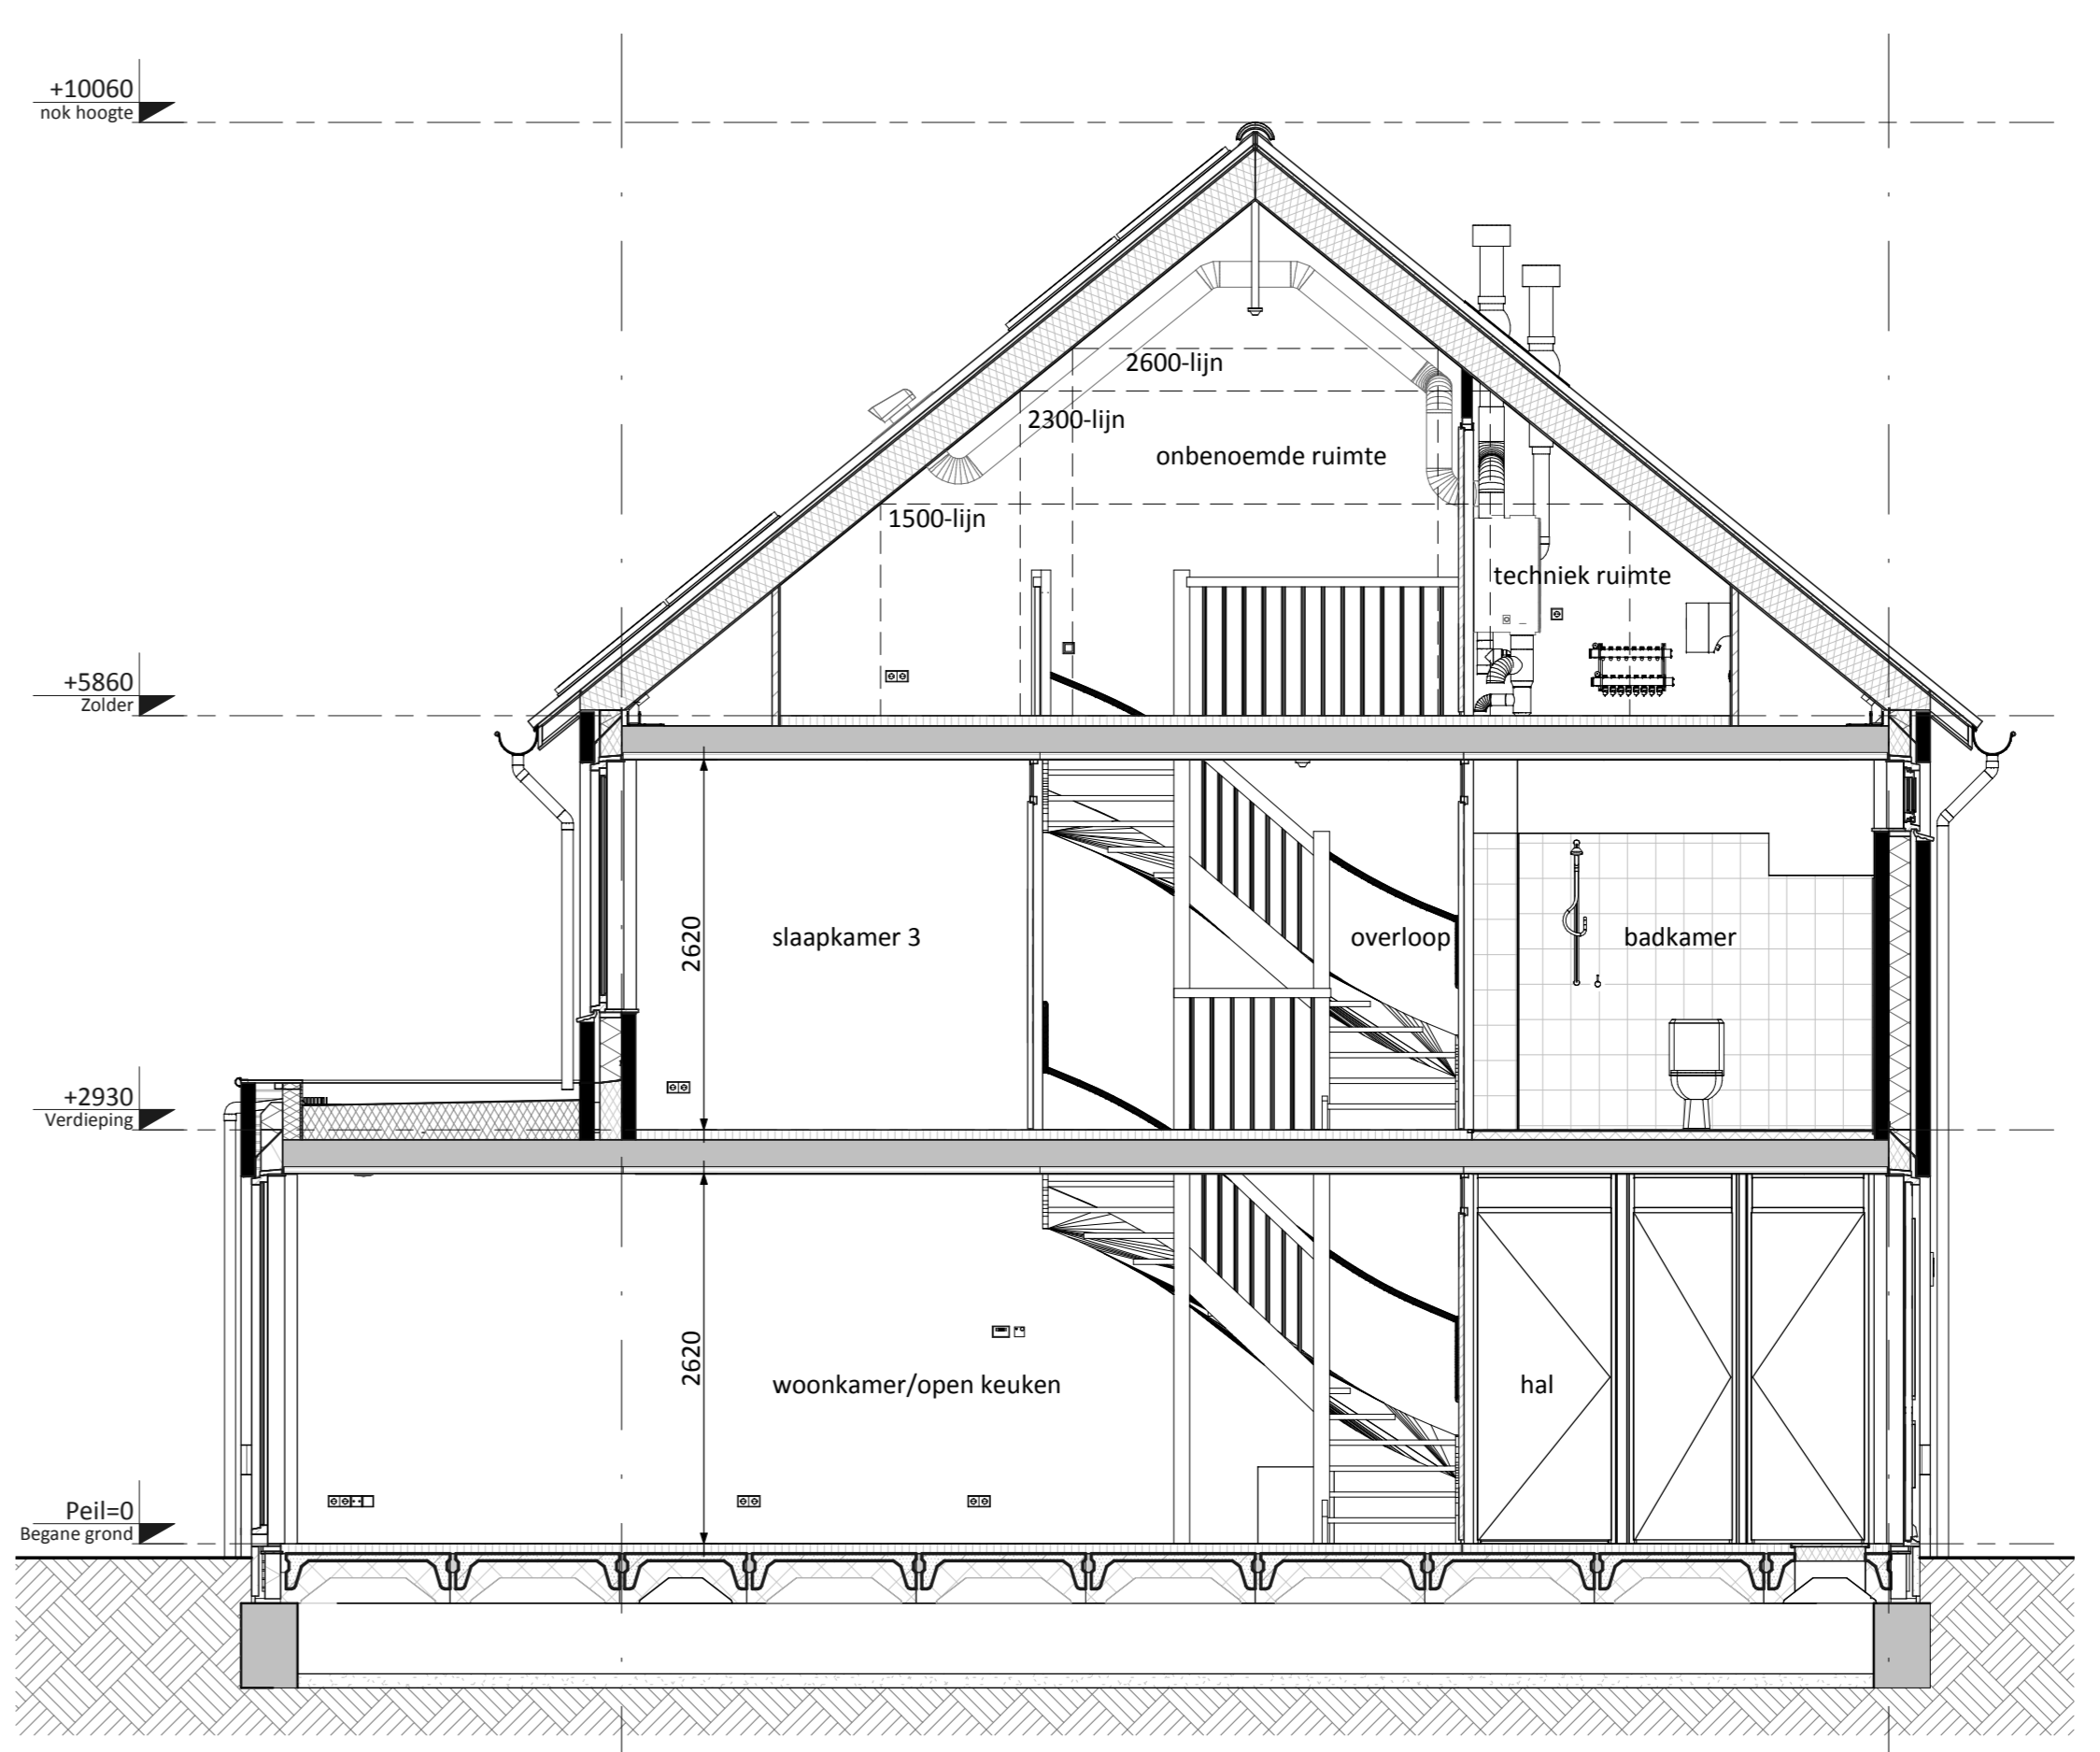

B Doorsnede B

□ PV-panelen: aantal en situering indicatief
 (n.t.b. afhankelijk van EPC berekening)

RENVOOI ELEKTRA

- ☒ Centraaldoos / Lichtpunt
 - ☒ Enkeelpolige schakelaar
 - ☒ Serieschakelaar
 - ☒ Wissel schakelaar
 - ☒ Gecombineerde enkelvoudige wandcontactdoos gearred met enkelepolige schakelaar
 - ☒ Gecombineerde enkelvoudige wandcontactdoos gearred met wissel schakelaar
 - ☒ Enkele gearrede wandcontactdoos
 - ☒ Dubbele gearrede wandcontactdoos voorzien van USB oplaadpunt
 - ☒ Groepenkast
 - ☒ Loze busleiding
 - ☒ Bedrade busleiding
 - ☒ Optische rookmelder
 - ☒ Schel
 - ☒ Thermostaat
 - ☒ Beldrukker
 - ☒ Atzugpunt / Inblaaspunt
- CAP Centraal Aardpunt MAGN Magneton
 CAI Centrale Antenne Installatie WTW Mechanische Ventilatie (met warmterugwinning)
 KT Koektostel R Roommelder
 KK Koelkast TEL Telecom aansluiting
 BCI Boiler TH Thermostaat
 WPU Warmte Pomp Unit VW Vaatwasser
 CON Omvormer t.b.v. pv cellen WD Wasdroger
 v.v. Verdelers vloerverwarming WM Wasmachine

KLEUREN EN MATERIALEN

Onderdeel	Materiaal	Kleur
dakpannen	keramische dakpan	antraciet
goten (mast)	zink	naturel
overstek	hout	crème-wit
dakbedekking aanbouw / bergingen / dakkapellen (optioneel)	bitumen	zwart
daktrim van de aanbouw / dakkapellen (optioneel)	aluminium	crème-wit
gevelmetselwerk	baksteen metselwerk, handvorm wf	oranje genuanceerd
plint gevelmetselwerk + rollaag	baksteen metselwerk, handvorm wf	bruin/paars
voegwerk	cement	donkergrijs
kozijnen	hout	crème-wit
ramen	hout	crème-wit
lateien	staal	crème-wit
voordeuren	hout	sparrengroen
tuindeuren	hout	crème-wit
bergingdeuren houten berging	hout	crème-wit
deurdorpels	kunststeen	antraciet
raamdorpels	keramisch	zwart
hemelwaterafvoer	kunststof	grijs
zijwangen dakkapel (optioneel)	hout	crème-wit

RENVOOI ALGEMEEN

- ▲ entree woningen
- meterkast, voorzien van underlayment meterkastbord inclusief zijwangen
- tegelwerk
- maalkveld
- binnendeur

D				
C				
B				
A				
0	29-03-2019	Definitief	JK	CS
Rev.	Datum	Omschrijving	Get.	Profi.

Opdrachtgever:
 Varm Ontwikkeling BV
 Te Papendrecht

Project:
 Het Ambacht te Mijnsheerenland
 Type rijwoning 5,4m (BA+)

Bouwnummer 15 (als getekend)
 Bouwnummer 07 (gespiegeld)

Schaal 1:50 Form VK
 Formaat AD Status Definitief

Projectnr. 170862-1 Bladnr. A5400-BA+_VK-B0101 Rev. 0

6D Wonen
 Varm Ontwikkeling B.V.
 Vismog 105
 Postbus 15
 3320 AA Papendrecht
 T 078 6421300
 F 078 6534734
 E info@6d.nl
 www.6d.nl