

Begane grond (as) • Aanbouw achterzijde 2,4m  
• Erker voorzijde



Voorgevel (as) • Erker voorzijde



Entreegevel (B) • Aanbouw achterzijde 2,4m  
• Erker voorzijde



Achtergevel (as) • Aanbouw achterzijde 2,4m

PV-panelen: aantal en situering indicatief  
(n.t.b. afhankelijk van EPC berekening)  
Zie tekening VK-B0601 voor aantal PV-panelen per bouwnummer

Bij optie dakkapel PV-panelen opnieuw bepalen

**RENVOOI ELEKTRA**

☒ Centraaldoos / Lichtpunt	☐ Groepenkast
⊕ Enkeelpolige schakelaar	⊕ Loze busleiding
⊕ Serieschakelaar	⊕ Bedrade busleiding
⊕ Wissel schakelaar	☒ Optische rookmelder
⊕ Gecombineerde enkelvoudige wandcontactdoos gearaid met enkelpolige schakelaar	☒ Thermostaat
⊕ Gecombineerde enkelvoudige wandcontactdoos gearaid met wissel schakelaar	☒ Schel
⊕ Enkele gearaide wandcontactdoos	☒ Beldrukker
⊕ Dubbele gearaide wandcontactdoos voorzien van USB oplaadpunt	☒ Afzuigpunt / Inblaaspunt


  

CAP Centraal Aardpunt	MAGN Magnetron
CAI Centrale Antenne installatie	WTW Mechanische Ventilatie (met warmteretourwinning)
KT Kooktoestel	R Rookmelder
KK Koelkast	TEL Telecom aansluiting
BOI Boiler	TH Thermostaat
WPU Warmte Pomp Unit	VW Vaatwasser
CON Omvormer t.b.v. pv cellen	WD Wasdroger
v.v. Verdelers vloerverwarming	WM Wasmachine

**KLEUREN EN MATERIALEN**

Onderdeel	Materiaal	Kleur
dakpannen	keramische pan	matzwart
goten/overstek	hout	wit
gootbekleding/dakbedekking erker/luilfel	EPDM	zwart
daktrim	zinken kraal	naturel
gevelmetselwerk	baksteen metselwerk	rood genuanceerd Bwnrs: 4, 5, 6, 7, 8, 9, 14, 15, 18, 19, 22, 23, 24, 25, 30, 31, 33, 34, 36, 37, 43, 44, 47, 48, 51, en 52
		taupe Bwnrs: 1, 2, 3, 10, 11, 12, 16, 17, 20, 21, 26, 27, 41, 42, 45, 46, 49 en 50
gevelmetselwerk plint (alle woningen)	baksteen metselwerk	zwart genuanceerd
voegwerk	cement	donkergrijs
kozijnen	hout	beige grijs
ramen	hout	beige grijs
lateien	staal	ombergrijs
voordeuren	hout	groenbruin
tuindeuren	hout	beige grijs
bergingsdeuren	hout	beige grijs
deurdorpels	kunststeen	antraciet
raamdorpels/speklagen	prefab beton	naturel
panelen in kozijnen/bergingsdeur	colorbel	lichtgrijs
luifel /boeldelen/buitenlafdond	hout	wit
hemelwaterafvoer	zink	naturel
zijwangen dakkapel	hout	wit
muurafdekker	zink	naturel

**RENVOOI ALGEMEEN**

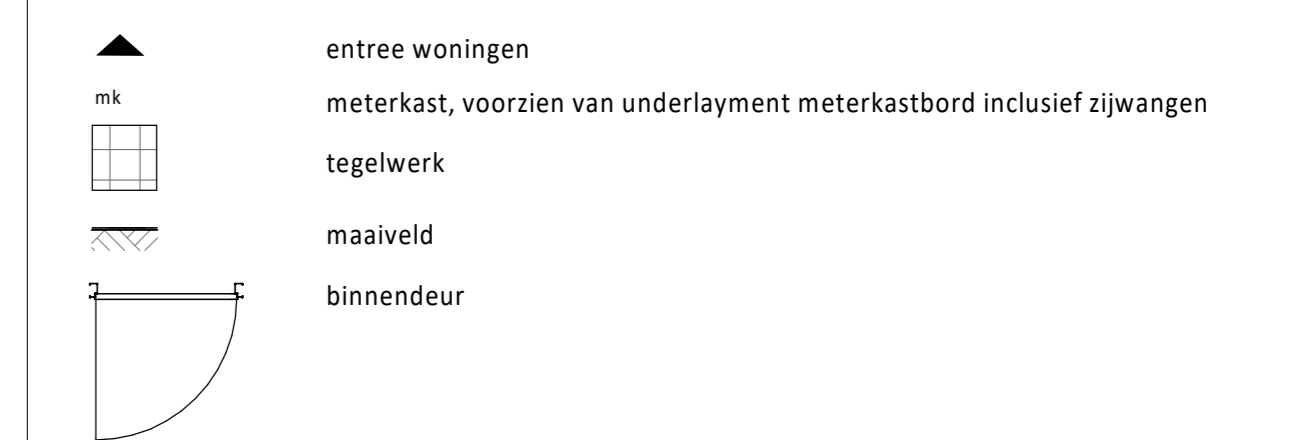

0	16-12-2019	Definitief	JK	CS
Rev.	datum	omschrijving	Get.	Contr.

	Hilversum 26 3713 AB Hilversum-Dusseldorp T 0316 - 487200 www.bmvanhouwelingen.nl	
	Project: 'T Park te Hilversum / Monnikenberg Type Kensington (B1) Optieblad woningtype B1 - Bwnrs. 1, 6, 7, 12, 18, 23, 24, 26, 34, 36, 41, 44, 45, 47, 49 en 51	

Schaal 1:50	Formaat AD	Status Definitief	Blad nr.	Rev.
			170517	B1-VK-B0103 0