



as Begane grond as

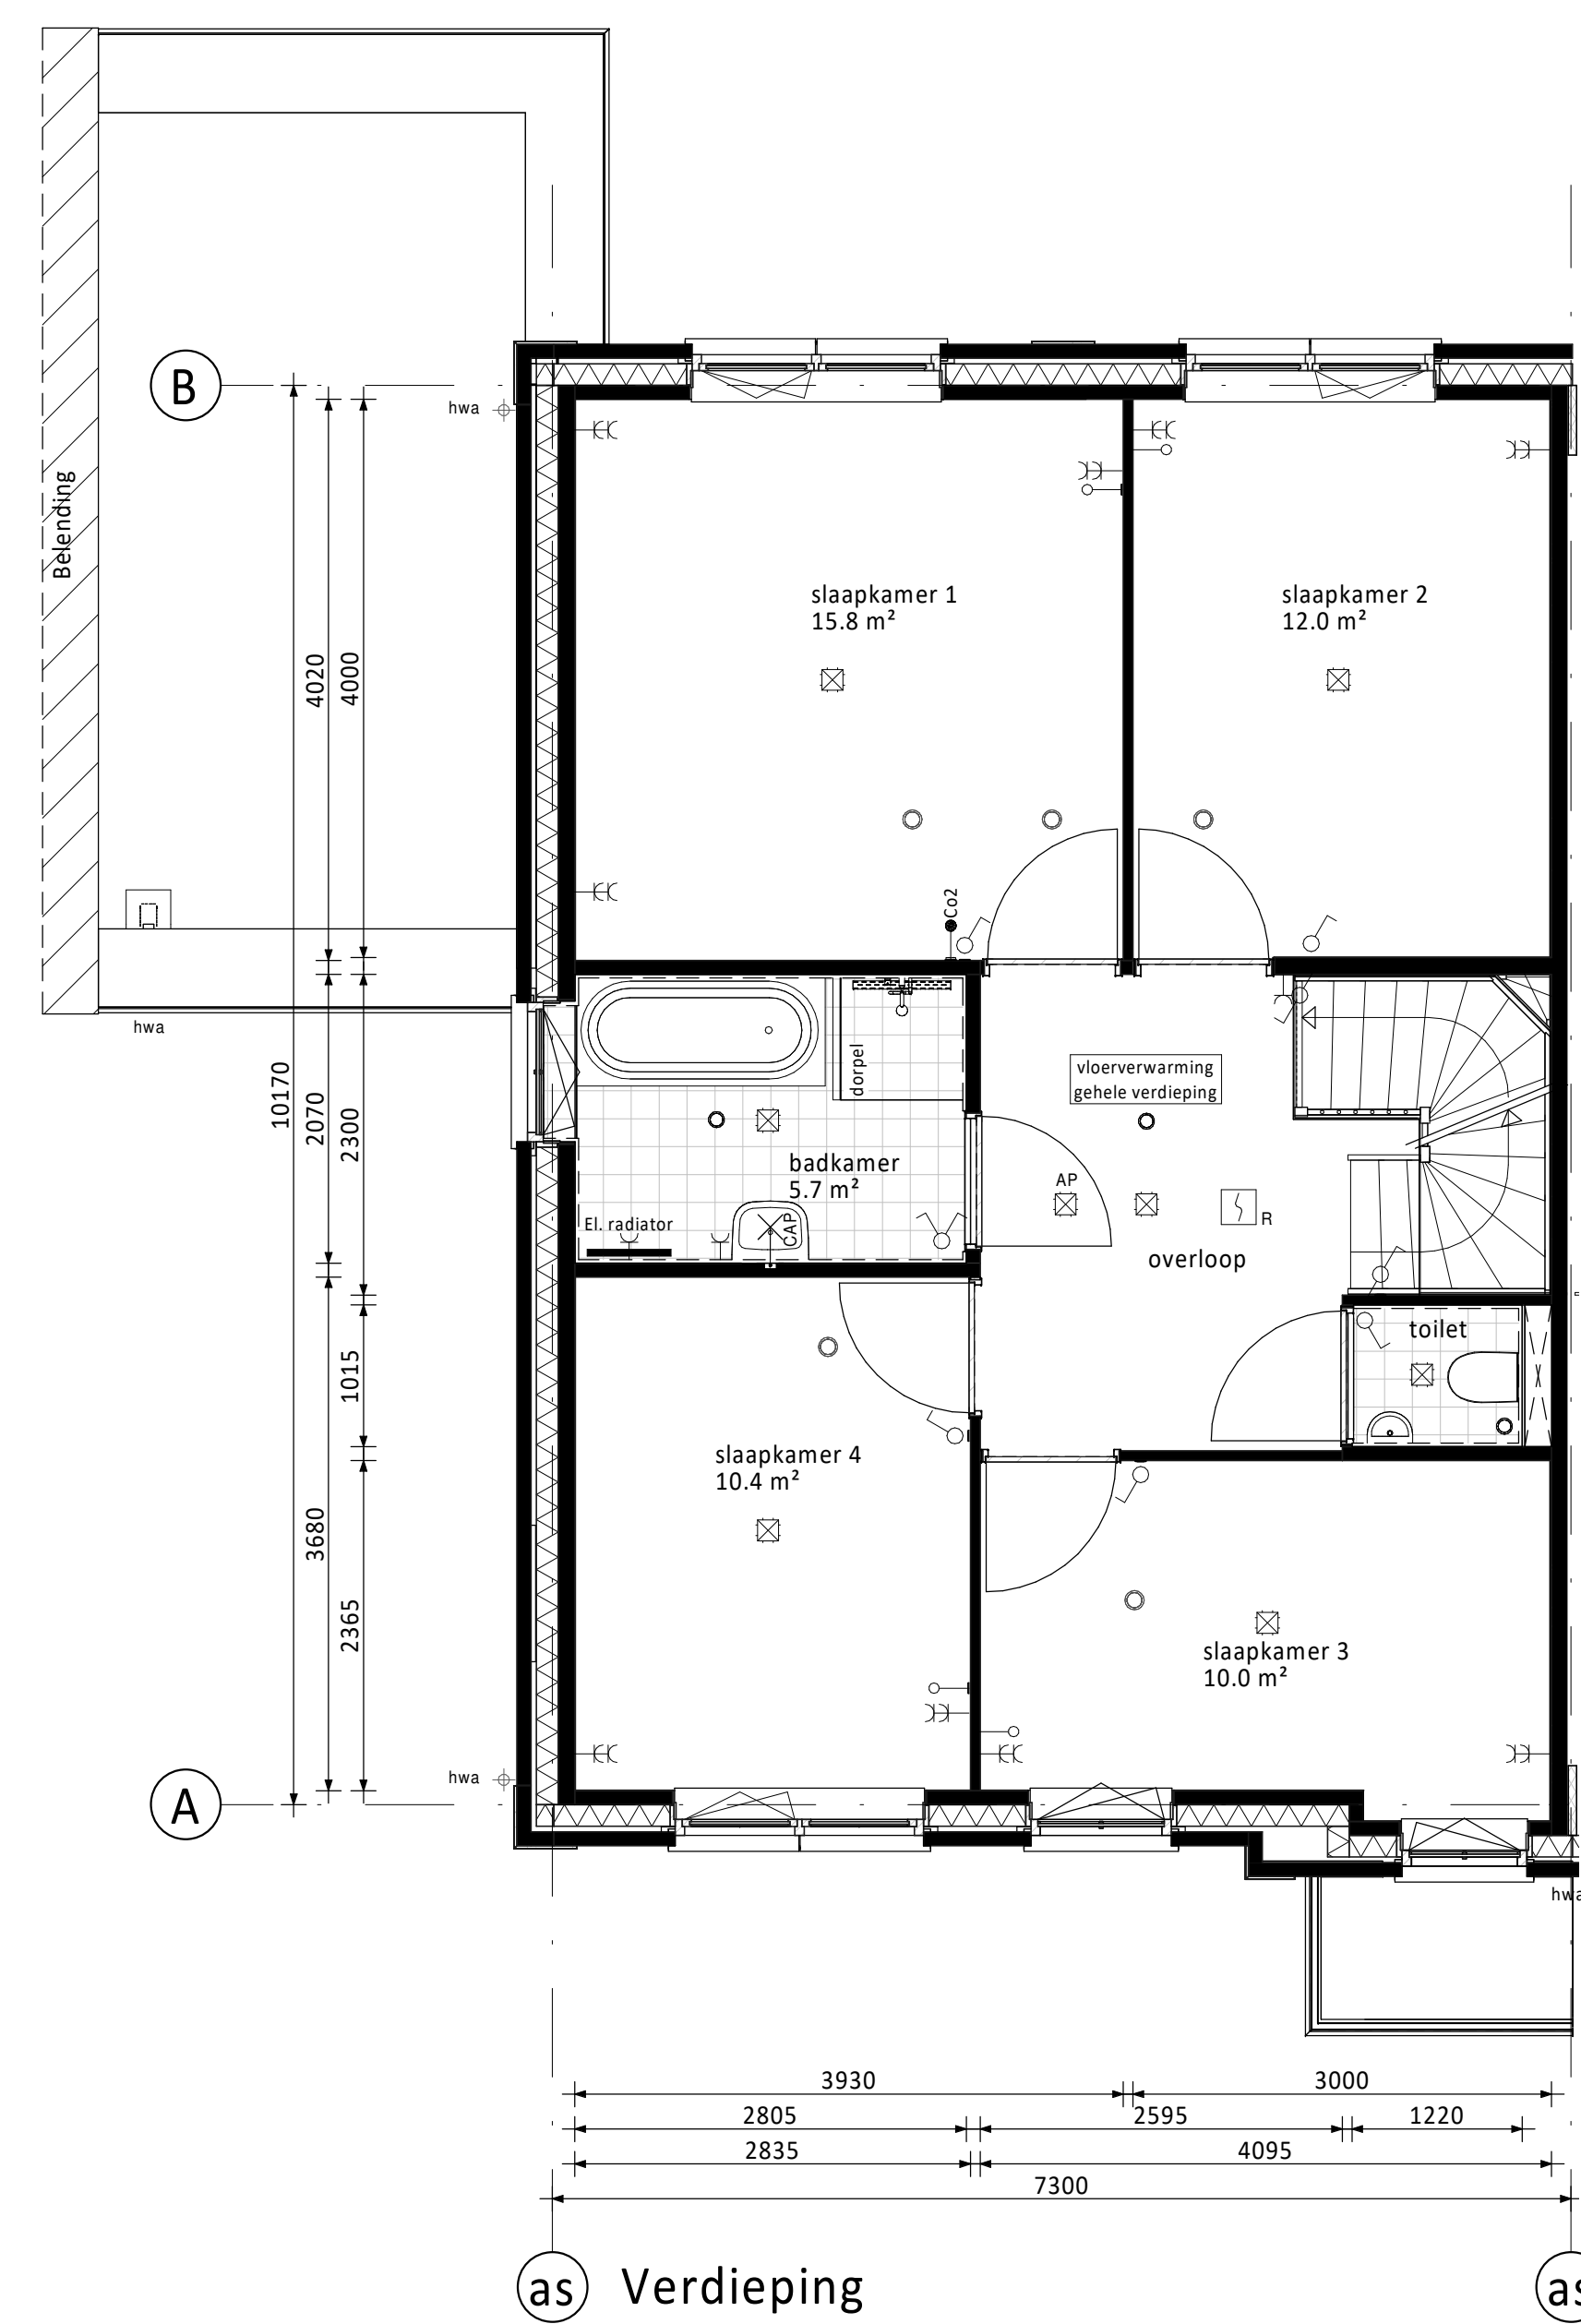

as Verdieping as

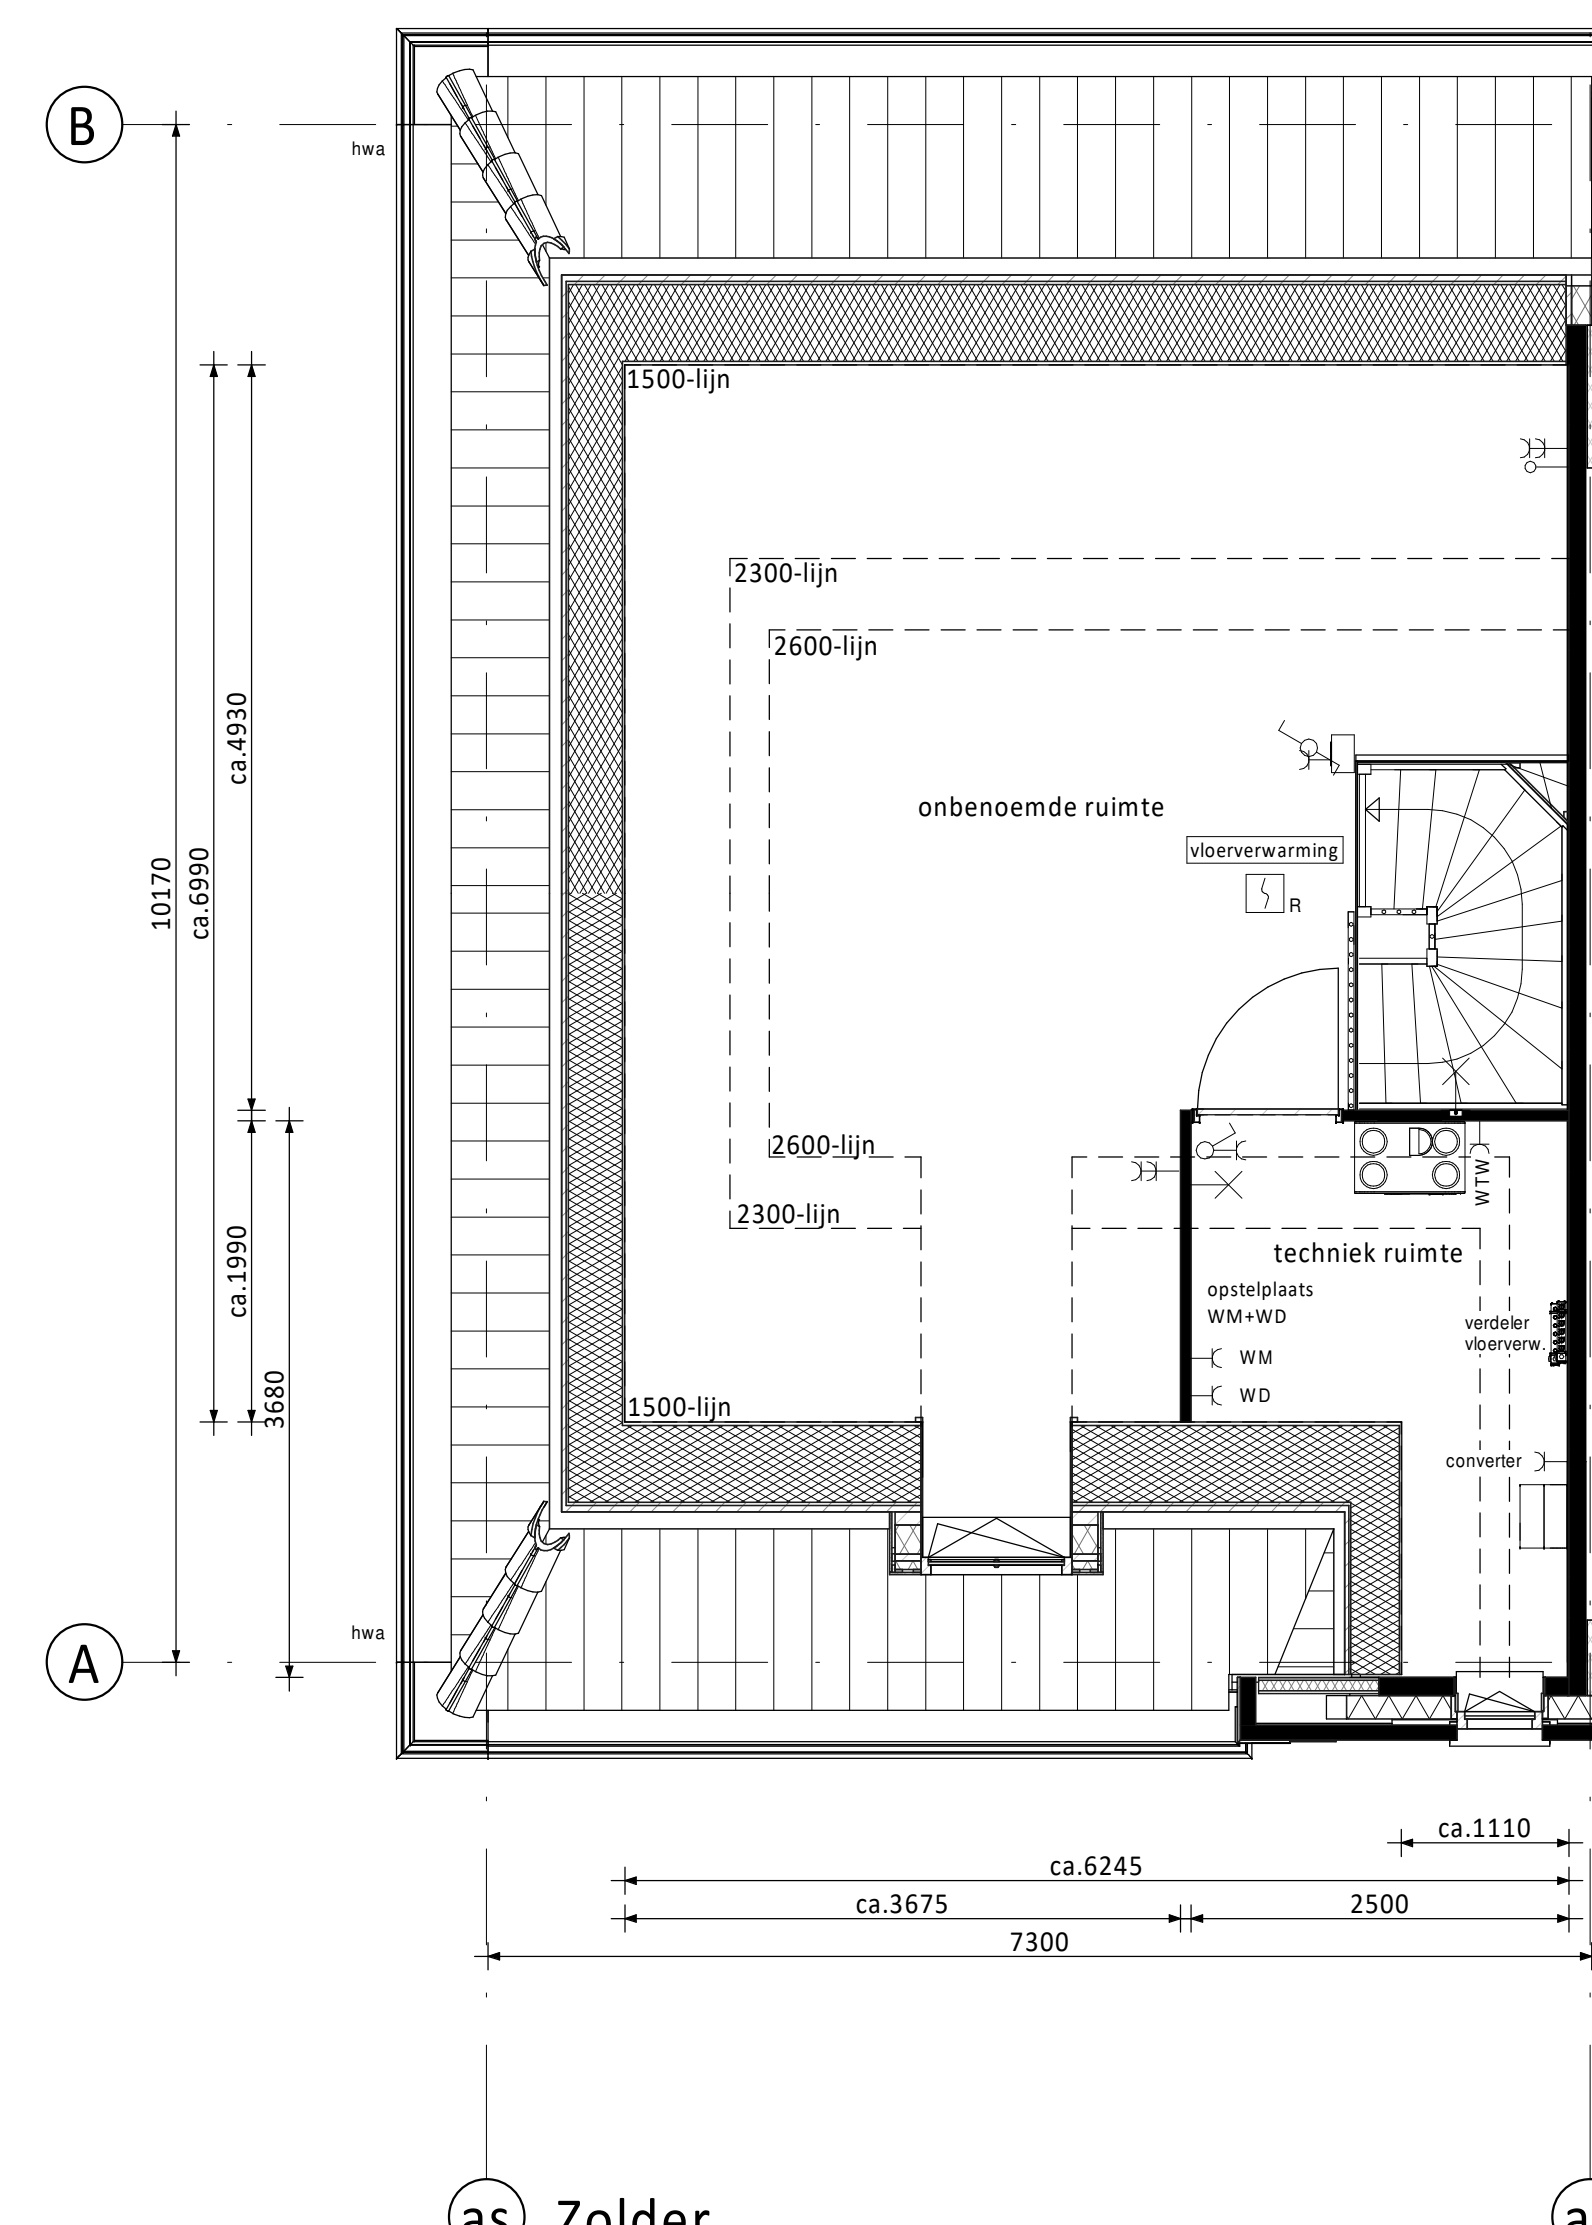

as Zolder as




B Linker zijgevel A




as Voorgevel as



as Achtergevel as

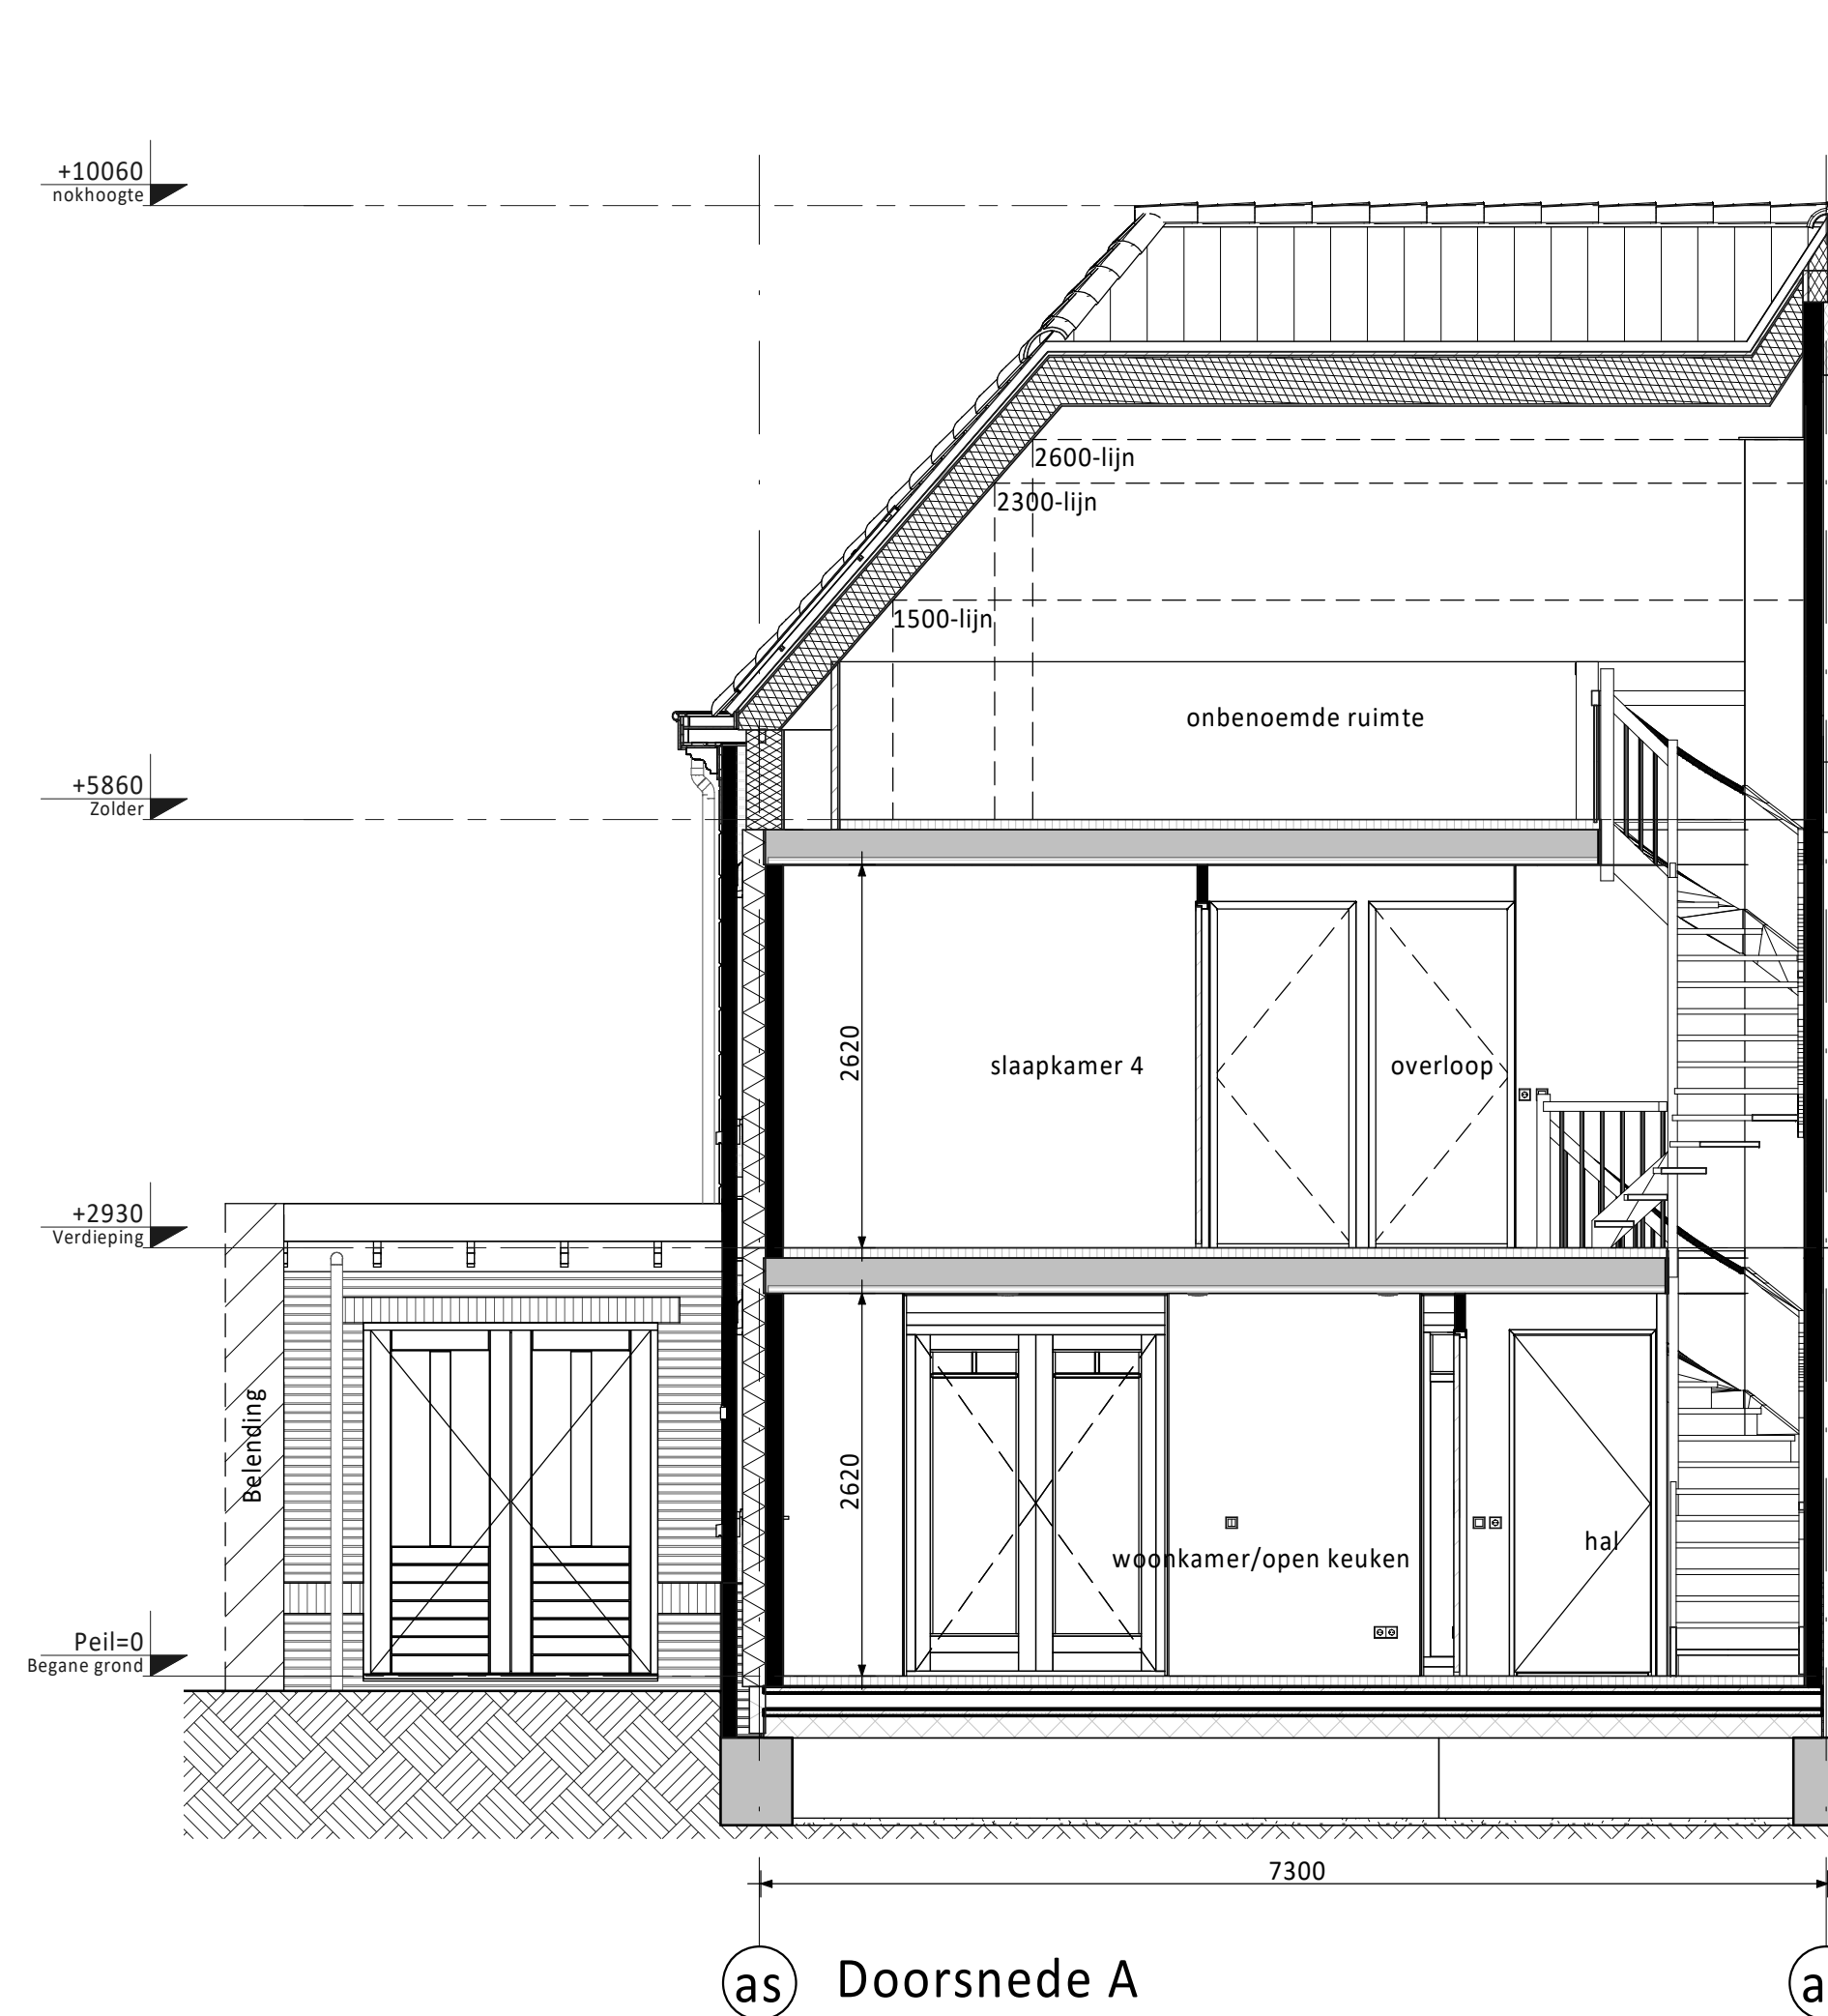

as Doorsnede A as

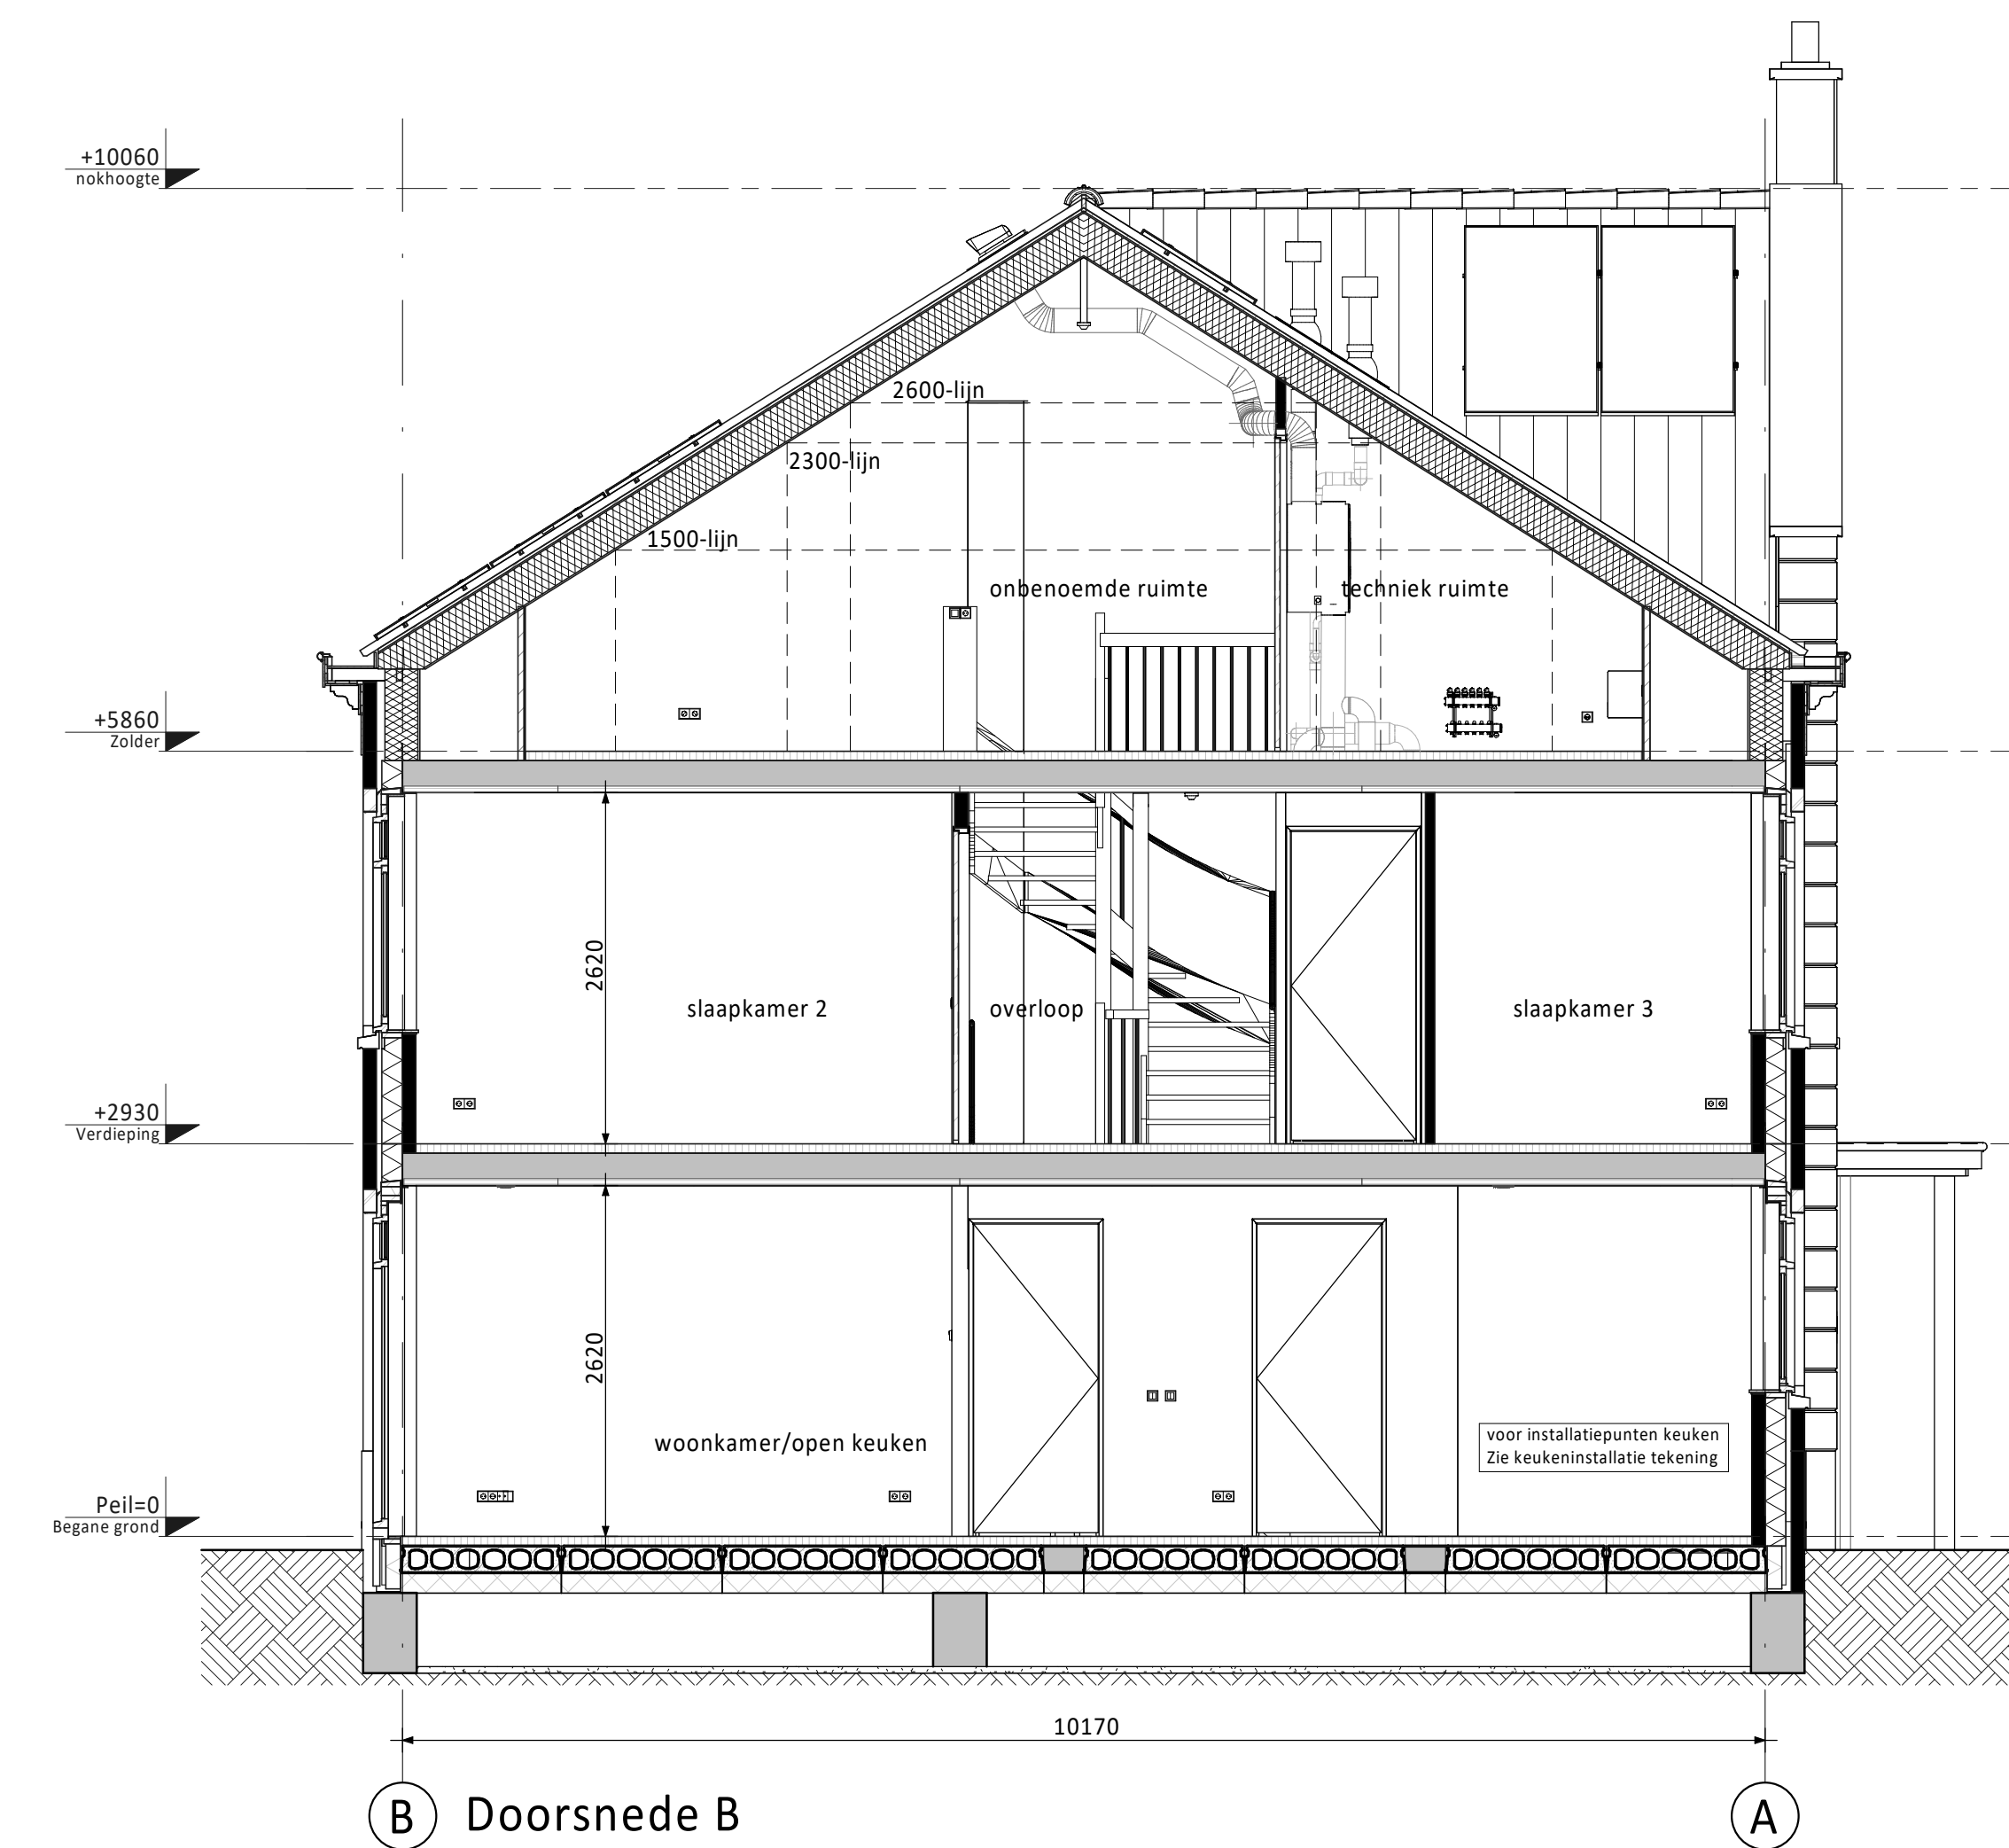

B Doorsnede B A

PV-panelen: aantal en situering indicatief (n.t.b. afhankelijk van EPC berekening / zonligging)
 Bouwnummers 65 en 66 krijgen 8 stuks PV panelen op de achterzijde en 7 stuks PV panelen op de kopgevelzijde.
 Bouwnummer 72 krijgt 8 stuks PV panelen op de achterzijde, 4 stuks PV panelen op de voorzijde en 4 stuks PV panelen op de kopgevelzijde.
 Bouwnummer 73 krijgt 8 stuks PV panelen op de achterzijde, 4 stuks PV panelen op de voorzijde en 7 stuks PV panelen op de kopgevelzijde.
 Bouwnummers 78 en 79 krijgen 6 stuks PV panelen op de achterzijde, 4 stuks PV panelen op de voorzijde en 7 stuks PV panelen op de kopgevelzijde.

RENVOOI ELEKTRA

Centraalkaas / wandlichtpunt	Groepenkast
Erkeelpolje schakelaar (1050+vl)	Loze buisleiding (300+vl)
Serieschakelaar (1050+vl)	Bedrade buisleiding (300+vl)
Wisselschakelaar (1050+vl)	Optische rookmelder
Gecombineerde enkelvoudige wandcontactdoos geaard met erkeelpolje schakelaar (1050+vl)	Thermostaat (1500+vl)
Gecombineerde enkelvoudige wandcontactdoos geaard met wisselschakelaar (1050+vl)	Schel
Erkele geaarde wandcontactdoos (300+vl)	Bedrukker
Dubbelle geaarde wandcontactdoos (300+vl)	Atzulpunt / Inblaaspunt
	Regeling ventilatie (1500+vl)
	CO2 melder (1500+vl)

CAP Centraal Aardpunt	MAGN Magneton
CAI Centrale Antenne Installatie	WTW Mechanische Ventilatie (met warmterugwinning)
KT Kooktoestel	R Rookmelder
KK Koelkast	TEL Telecom aansluiting
BOI Boiler	TH Thermostaat
WPU Warmte Pomp Unit	VW Wasvatwasser
CON Omvormer t.b.v. pv cellen	WD Wasdroger
AP Loos punt t.b.v. Accesspoint	WM Wasmachine
USB USB aansluitpunt	CO2 Sensor t.b.v. ventilatie

KLEUREN EN MATERIELEN

Onderdeel	Materiaal	Kleur
dakpannen	keramische dakpan	antraciet
goten / overstek	hout	wit
gootbekleding	EPDM	zwart
lulfei dakbedekking	EPDM	zwart
daktrim	aluminium	wit
gevelmetselwerk	baksteen metselwerk (handvorm wf)	Type C: terracotta Type D: rood geunanceerd
gevelmetselwerk risaliet	baksteen metselwerk	wit gekeind
rollaag boven kozijn	baksteen metselwerk (handvorm wf)	Type C: indianenrood Type D: okergeel
speklagen	baksteen metselwerk (handvorm, wf)	Type C: indianenrood Type D: okergeel
gevelmetselwerk berging + rollaag (aangrenzend)	baksteen metselwerk (handvorm, wf)	paars
voegwerk woning	cement	Type C: grijs Type D: antraciet
voegwerk berging (aangrenzend)	cement	antraciet
raaplaag plint	gevelstucwerk	grijs
raaplaag gevelhoek (met profiel)	gevelstucwerk	wit
raaplaag "gootplank"	gevelstucwerk	wit
muuraftekker / tuiversiering	zink	natuurf
kozijnen	hout	wit
ramen	hout	staalblauw
laten	staal	wit
voordeuren	hout	staalblauw
tuindeuren	hout	staalblauw
bergingsdeuren	hout	granietgrijs
deurdorrels	kunststeen	antraciet
raamdorrels	prefab beton	grijs
lulfei voordeur	hout	wit
hemelwaterafvoer	kunststof	grijs
zijwangen dakkapel	hout	wit

RENVOOI ALGEMEEN

entree woningen	meterkast, voorzien van underlayment meterkastbord inclusief zijwangen
tegels	tegels
maaiweld	maaiweld
binnendeur	binnendeur

D			
C			
B			
A			
0	13-07-2020	Definitief	08 JK
Rev.	01	Staten	Omschrijving

Opdrachtgever: **Nebro Ontwikkelingsbedrijf Te Papendrecht**
 Project: **Sandt, Den Haag - fase 3**
 Type 2 onder 1 kap 7,3 m (Oud Hollands) - Ipanema

Bwnrs. 66 (type D) en 79 (type C) (als getek.)
 Bwnrs. 65 (type D) en 78 (type C) (gesp.)

Schaal: 1:50
 Formaat: A470 x 841
 Status: Definitief

Verwring 105
 Periode 13
 1050AK Papendrecht

Tel: 078-6421300
 E: info@nbro.nl
 W: www.nbro.nl

6D Wonen