



Verdieping Bouwnummer

A
08 achtste verdieping 153

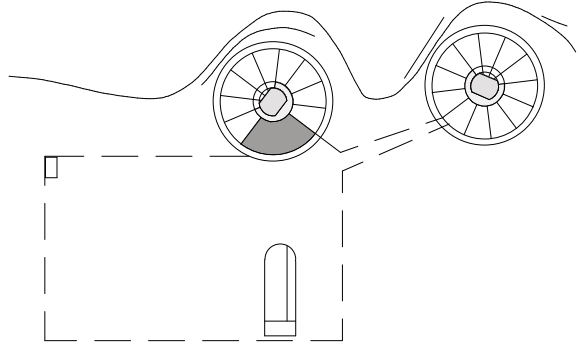

scale: 1 : 80

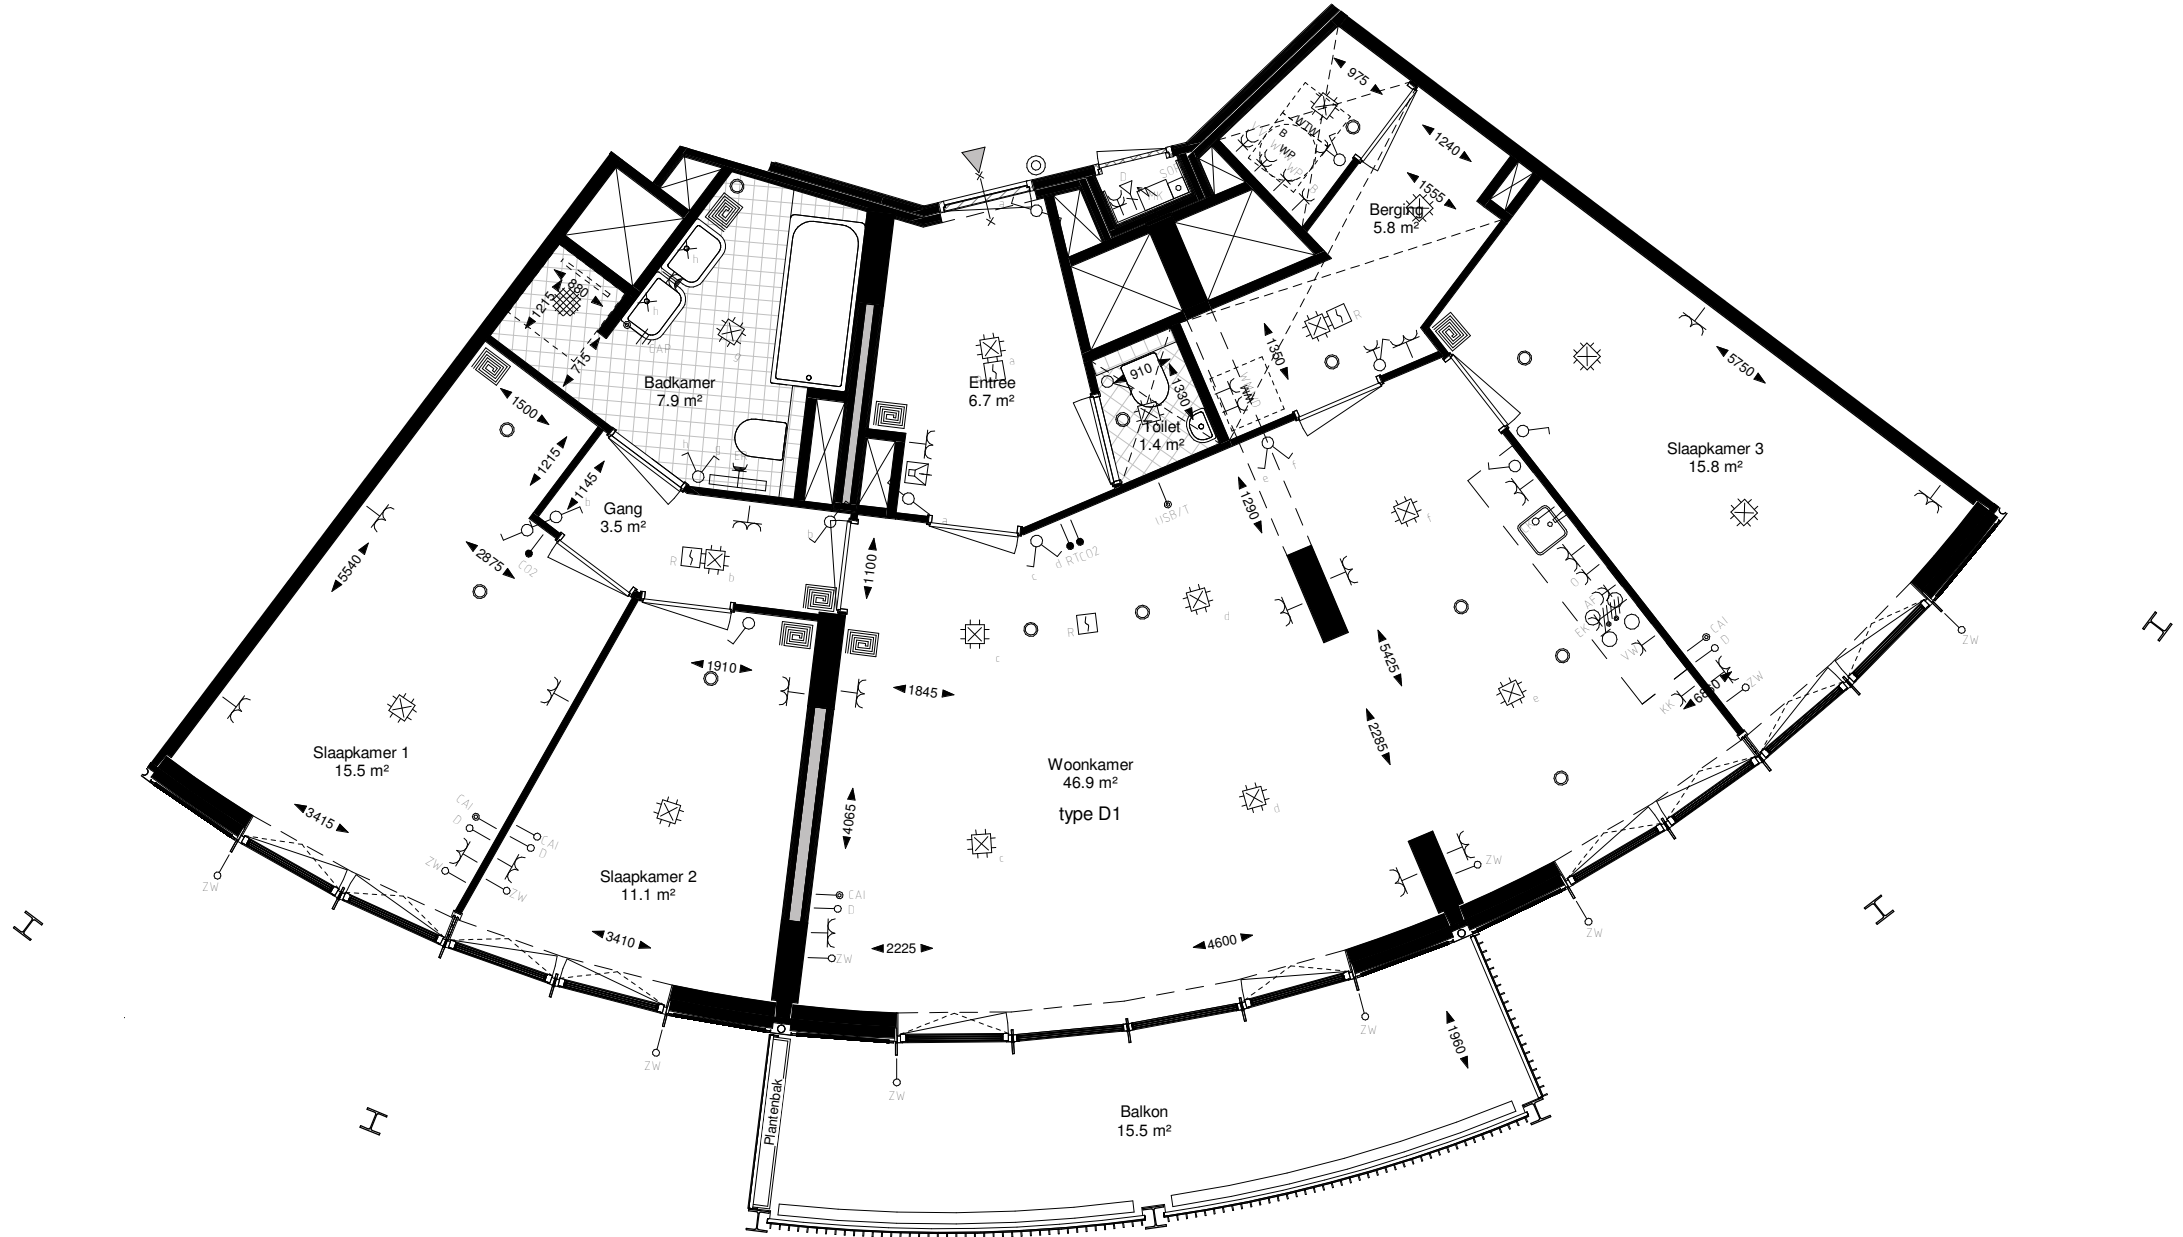